


PLAN ZAGOSPODAROWANIA TERENU



USYTUOWANIE LOKALU MIESZKALNEGO
W BUDYNKU

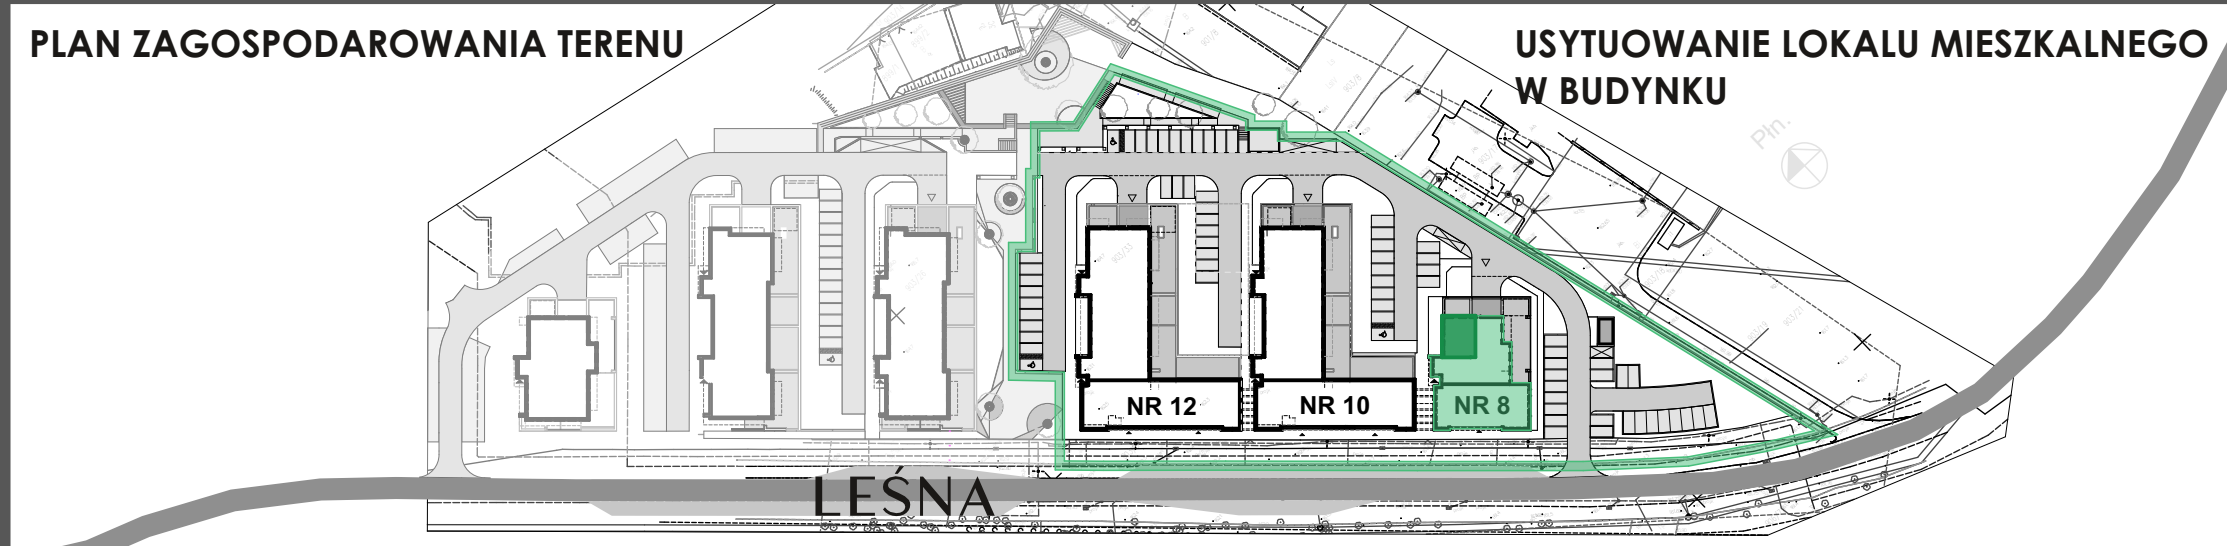

NOWA LEŚNA

NOWA LEŚNA, BUDYNEK NR 8, PARTER, POWIERZCHNIA 52,87 m², 3 POKOJE


LOKALIZACJA MIESZKANIA NA KONDYGNACJI

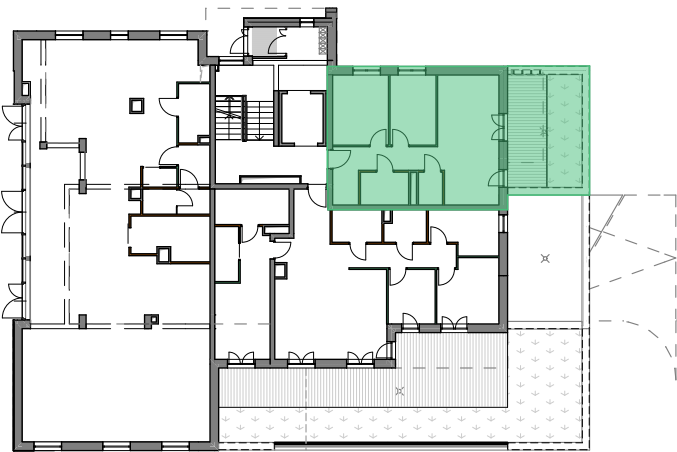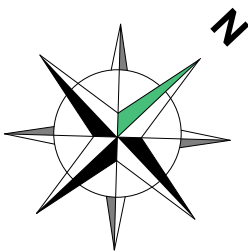

MIESZKANIE NR M01

Nr	Nazwa pom.	Pow.
M01.1	Przedpokój	8,66
M01.2	Pokój	10,03
M01.3	Sypialnia	8,30
M01.4	Salon+aneks kuch.	19,82
M01.5	WC	2,02
M01.6	Łazienka	4,04
SUMA:		52,87 m ²
Powierzchnie zew. nieprzekryte		
M01.T	Taras	21,63m ²

Powierzchnia zajęta pod ścianki działowe	1,71 m ²
--	---------------------

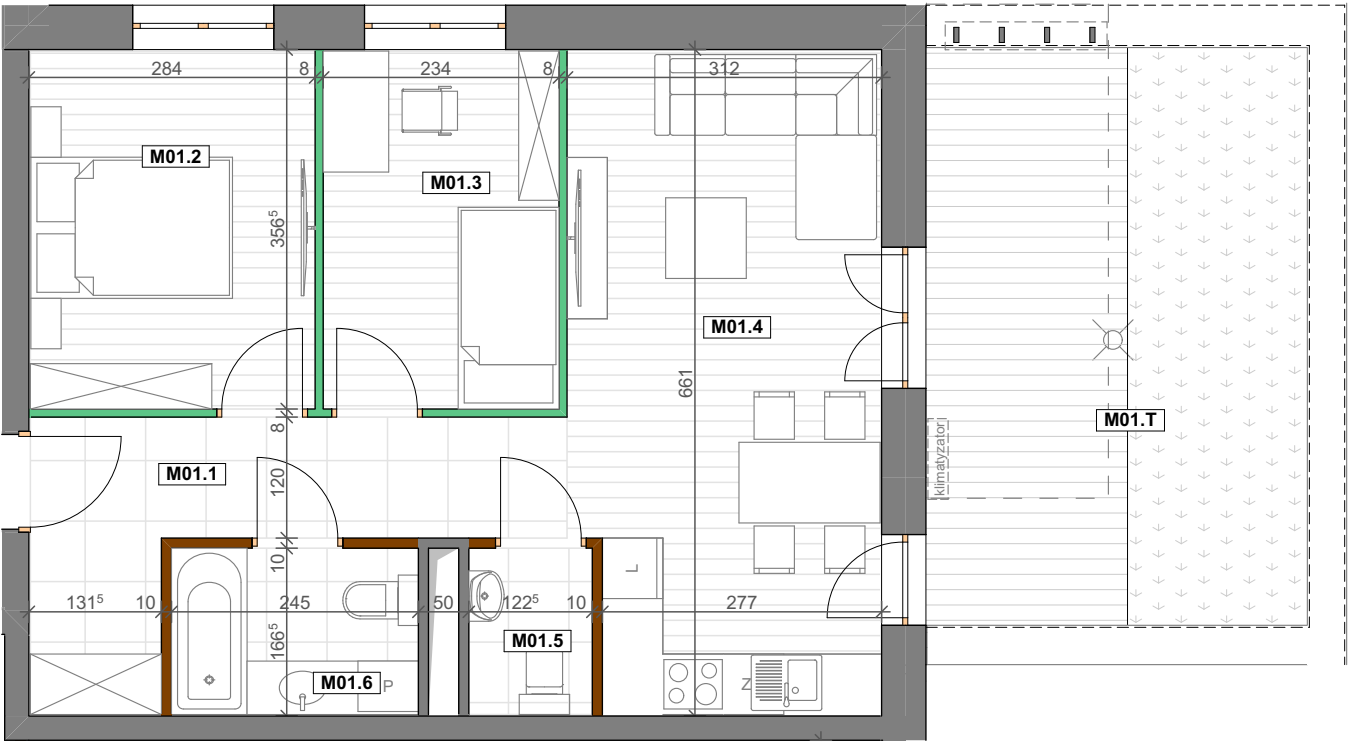

Ściany działowe gr. 8 cm
możliwe do rearanżacji

Ściany działowe gr. 10 cm
możliwe do rearanżacji

Ściany i obudowy pionów
instalacyjnych – niedemontowalne

Proponowana lokalizacja jednostki
klimatyzacyjnej (posadowienie na posadzce)

ADRES INWESTYCJI:
UL. LEŚNA 8
37-450 STAŁOWA WOLA

Przedstawiona na rzucie aranżacja lokalu mieszkalnego jest przykładowa i powstała na podstawie dokumentacji projektowej. W toku dalszego projektowania lub zmian lokatorskich mogą nastąpić zmiany w stosunku do przedstawionych informacji. Wymiary podano w stanie surowym. Rysunki, wizualizacje, mapki itp. mają charakter wyłącznie poglądowy i ich ostateczny kształt może ulec zmianie. Powierzchnia użytkowa została obliczona zgodnie z Polską Normą PN-ISO 9836:2022-07 i uwzględnia ściany w stanie wykończonym. Informacje zawarte w niniejszym opracowaniu nie stanowią oferty handlowej w rozumieniu art. 66 kodeksu cywilnego.

INWESTOR



NOWA LEŚNA

NOWA LEŚNA SP. Z O.O.

UL. NAŁĘCZOWSKA 175

20-831 LUBLIN

www.nowalesna.pl

BIURO PROJEKTOWE



Zespół Projektowy "AWart"

W.Łukasiewicz & B.Łukasiewicz

Stałowa Wola ul. Hutnicza 12B/53 tel. 15 842 35 95