


PLAN ZAGOSPODAROWANIA TERENU



USYTUOWANIE LOKALU MIESZKALNEGO
W BUDYNKU

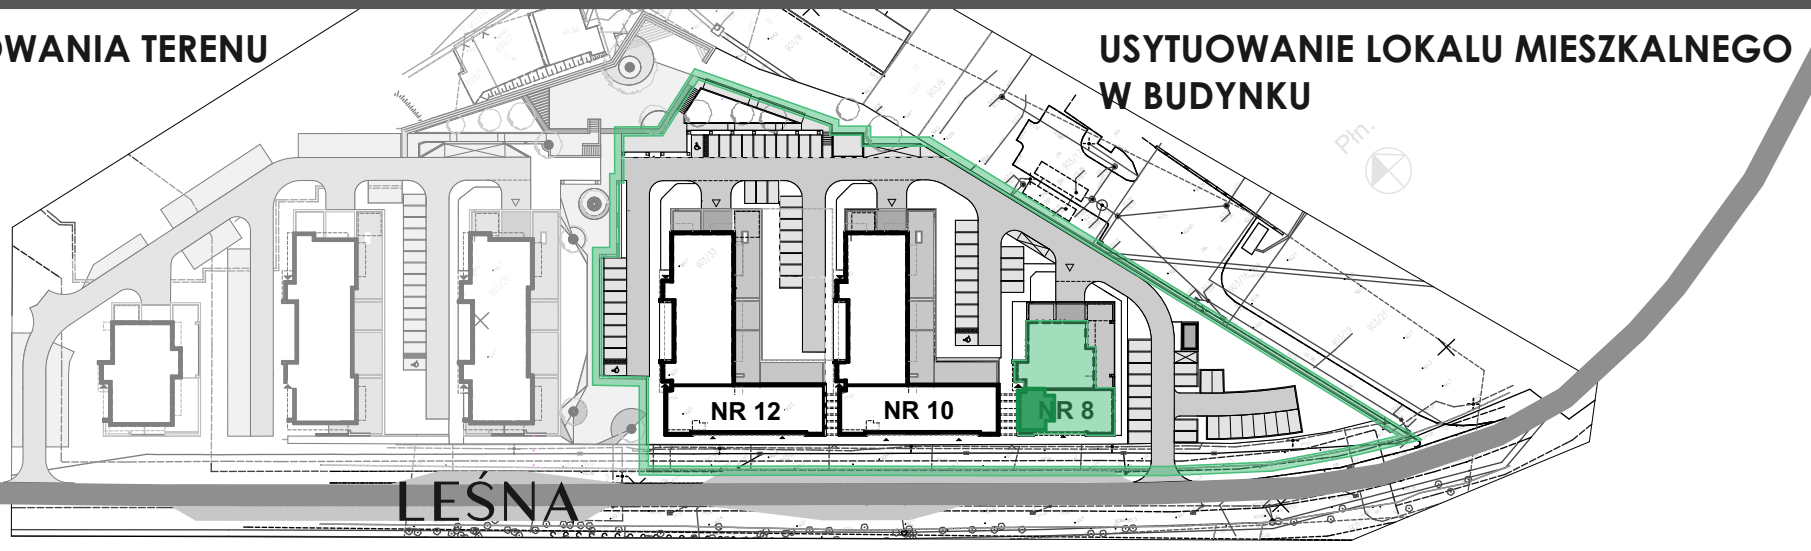

NOWA LEŚNA

NOWA LEŚNA, BUDYNEK NR 8, PIĘTRO II, POWIERZCHNIA 50,37 m², 3 POKOJE

LOKALIZACJA MIESZKANIA NA KONDYGNACJI

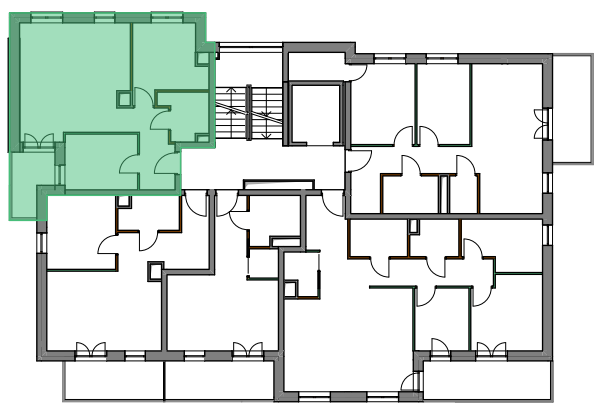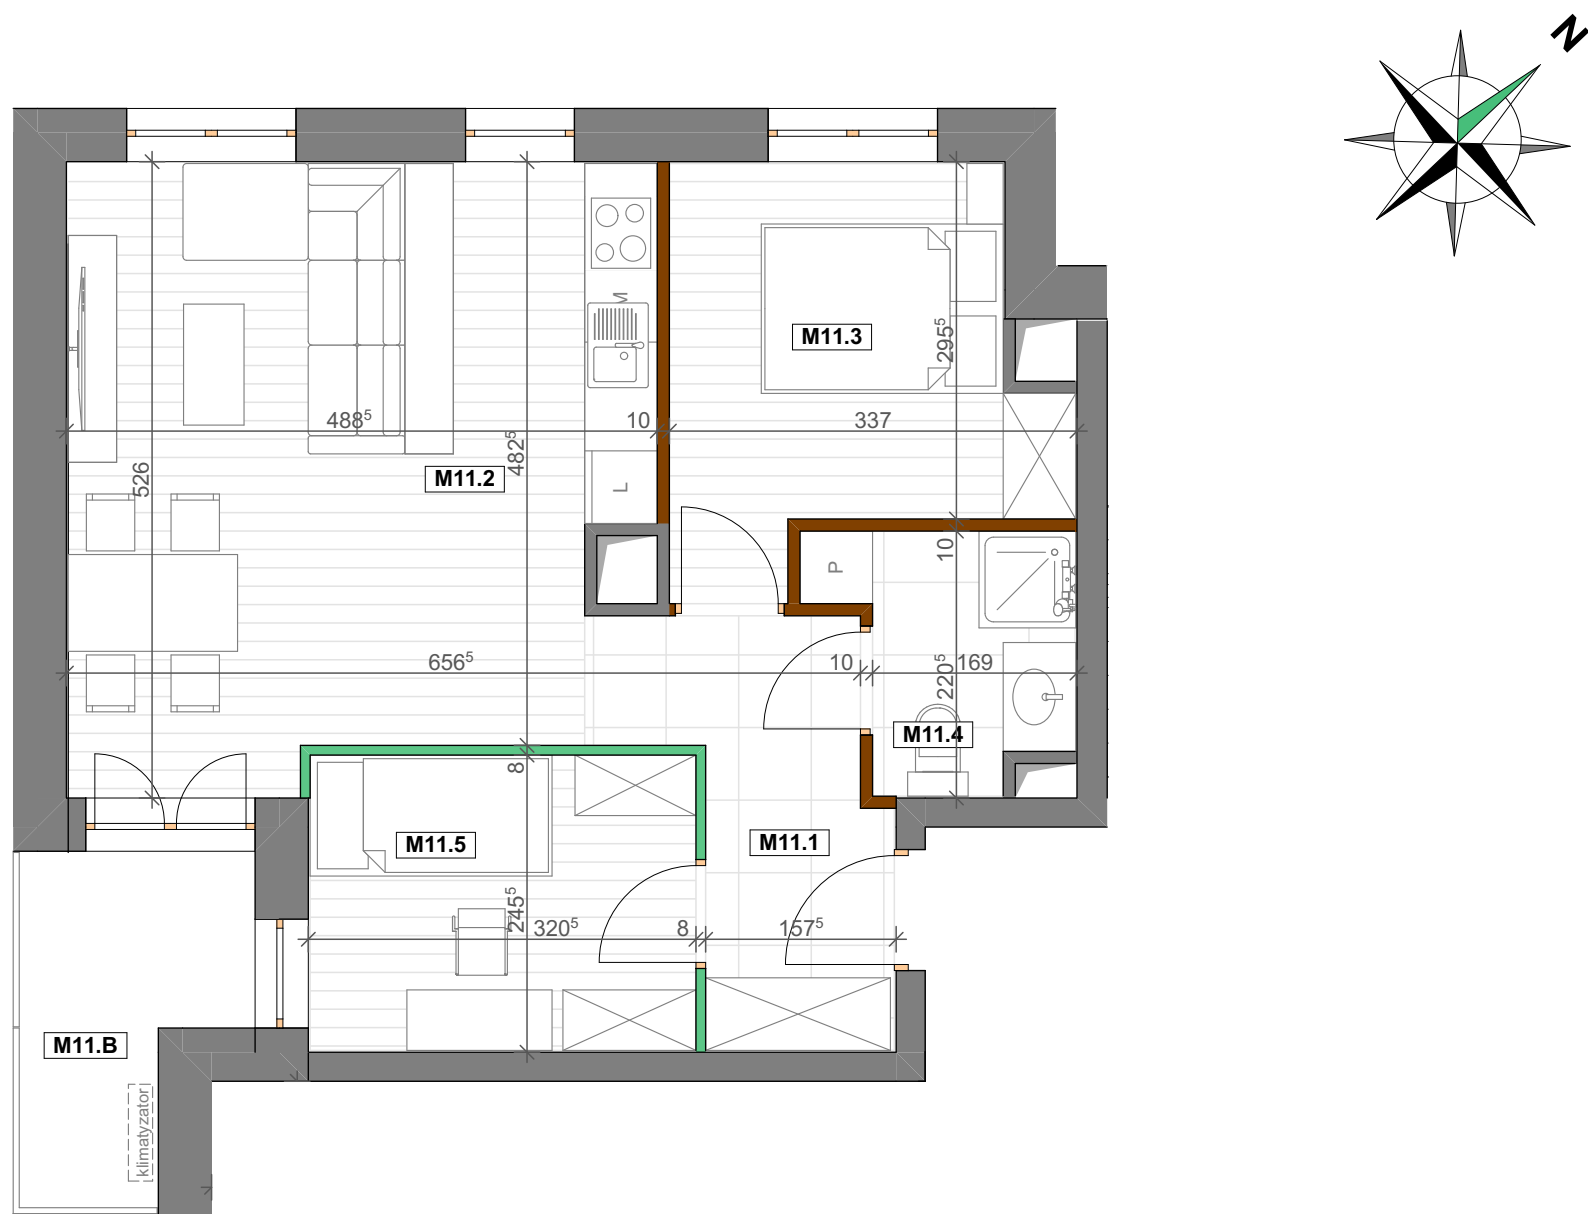

MIESZKANIE NR M11

Nr	Nazwa pom.	Pow.
M11.1	Przedpokój	6,23
M11.2	Salon+aneks kuch.	23,13
M11.3	Pokój	9,41
M11.4	Łazienka	3,81
M11.5	Pokój	7,79
SUMA:		50,37 m ²
Powierzchnie zew. przekryte		
M11.B	Balkon	4,50 m ²

Powierzchnia zajęta pod ścianki działowe 1,42 m²

INWESTOR



NOWA LEŚNA

NOWA LEŚNA SP. Z O.O.
UL. NAŁĘCZOWSKA 175
20-831 LUBLIN
www.nowalesna.pl

Ściany działowe gr. 8 cm
możliwe do rearanżacji

Ściany i obudowy pionów
instalacyjnych – niedemontowalne

Ściany działowe gr. 10 cm
możliwe do rearanżacji

Proponowana lokalizacja jednostki
klimatyzacyjnej (posadowienie na posadzce)

klimatyzator

ADRES INWESTYCJI:
UL. LEŚNA 8
37-450 STAŁOWA WOLA

Przedstawiona na rzucie aranżacja lokalu mieszkalnego jest przykładowa i powstała na podstawie dokumentacji projektowej. W toku dalszego projektowania lub zmian lokatorskich mogą nastąpić zmiany w stosunku do przedstawionych informacji. Wymiary podano w stanie surowym. Rysunki, wizualizacje, mapki itp. mają charakter wyłącznie poglądowy i ich ostateczny kształt może ulec zmianie. Powierzchnia użytkowa została obliczona zgodnie z Polską Normą PN-ISO 9836:2022-07 i uwzględnia ściany w stanie wykończonym. Informacje zawarte w niniejszym opracowaniu nie stanowią oferty handlowej w rozumieniu art. 66 kodeksu cywilnego.

BIURO PROJEKTOWE



Zespół Projektowy "AWart"

W.Łukasiewicz & B.Łukasiewicz
Stałowa Wola ul. Hutnicza 12B/53 tel. 15 842 35 95