


PLAN ZAGOSPODAROWANIA TERENU



USYTUOWANIE LOKALU MIESZKALNEGO  
W BUDYNKU

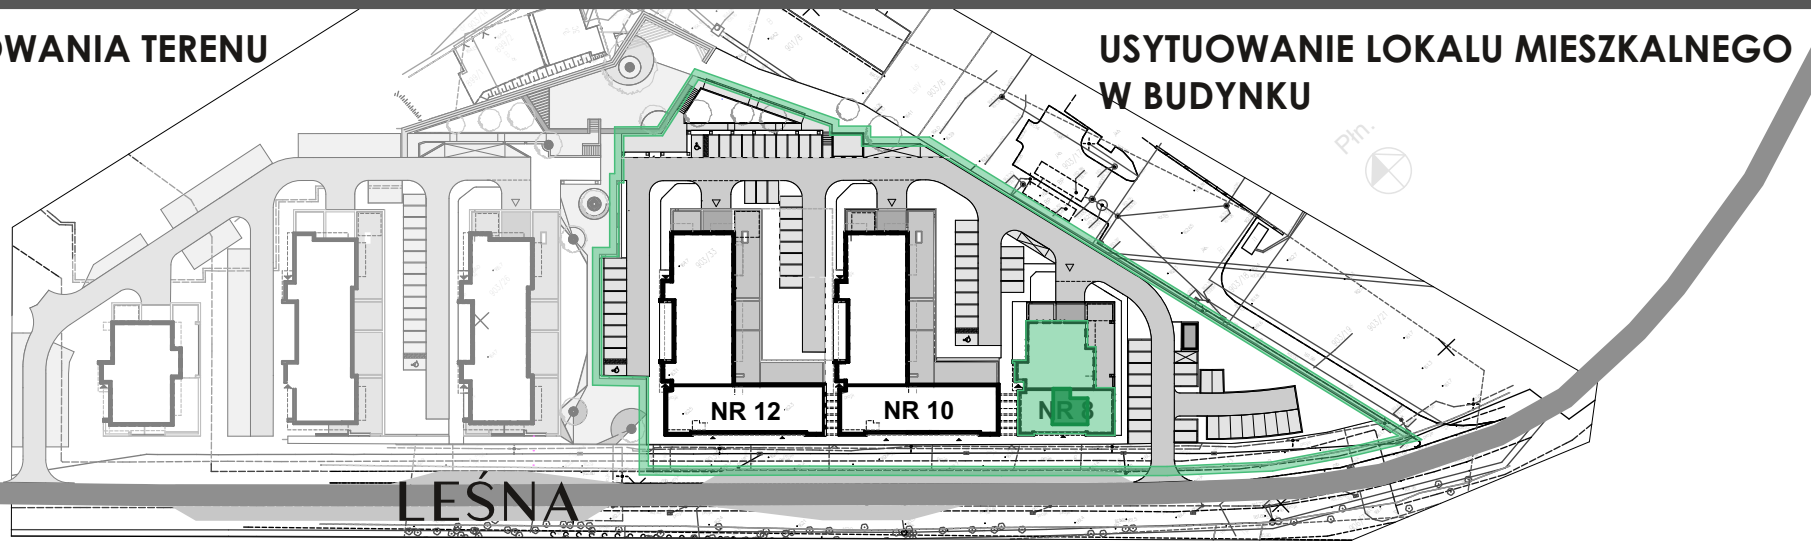

NOWA LEŚNA

NOWA LEŚNA, BUDYNEK NR 8, PIĘTRO III, POWIERZCHNIA 39,25 m<sup>2</sup>, 2 POKOJE

LOKALIZACJA MIESZKANIA NA KONDYGNACJI

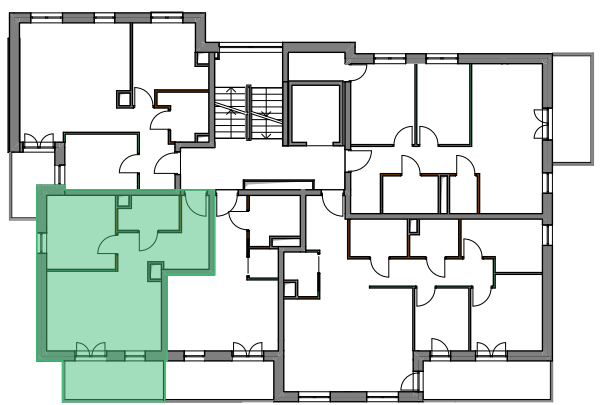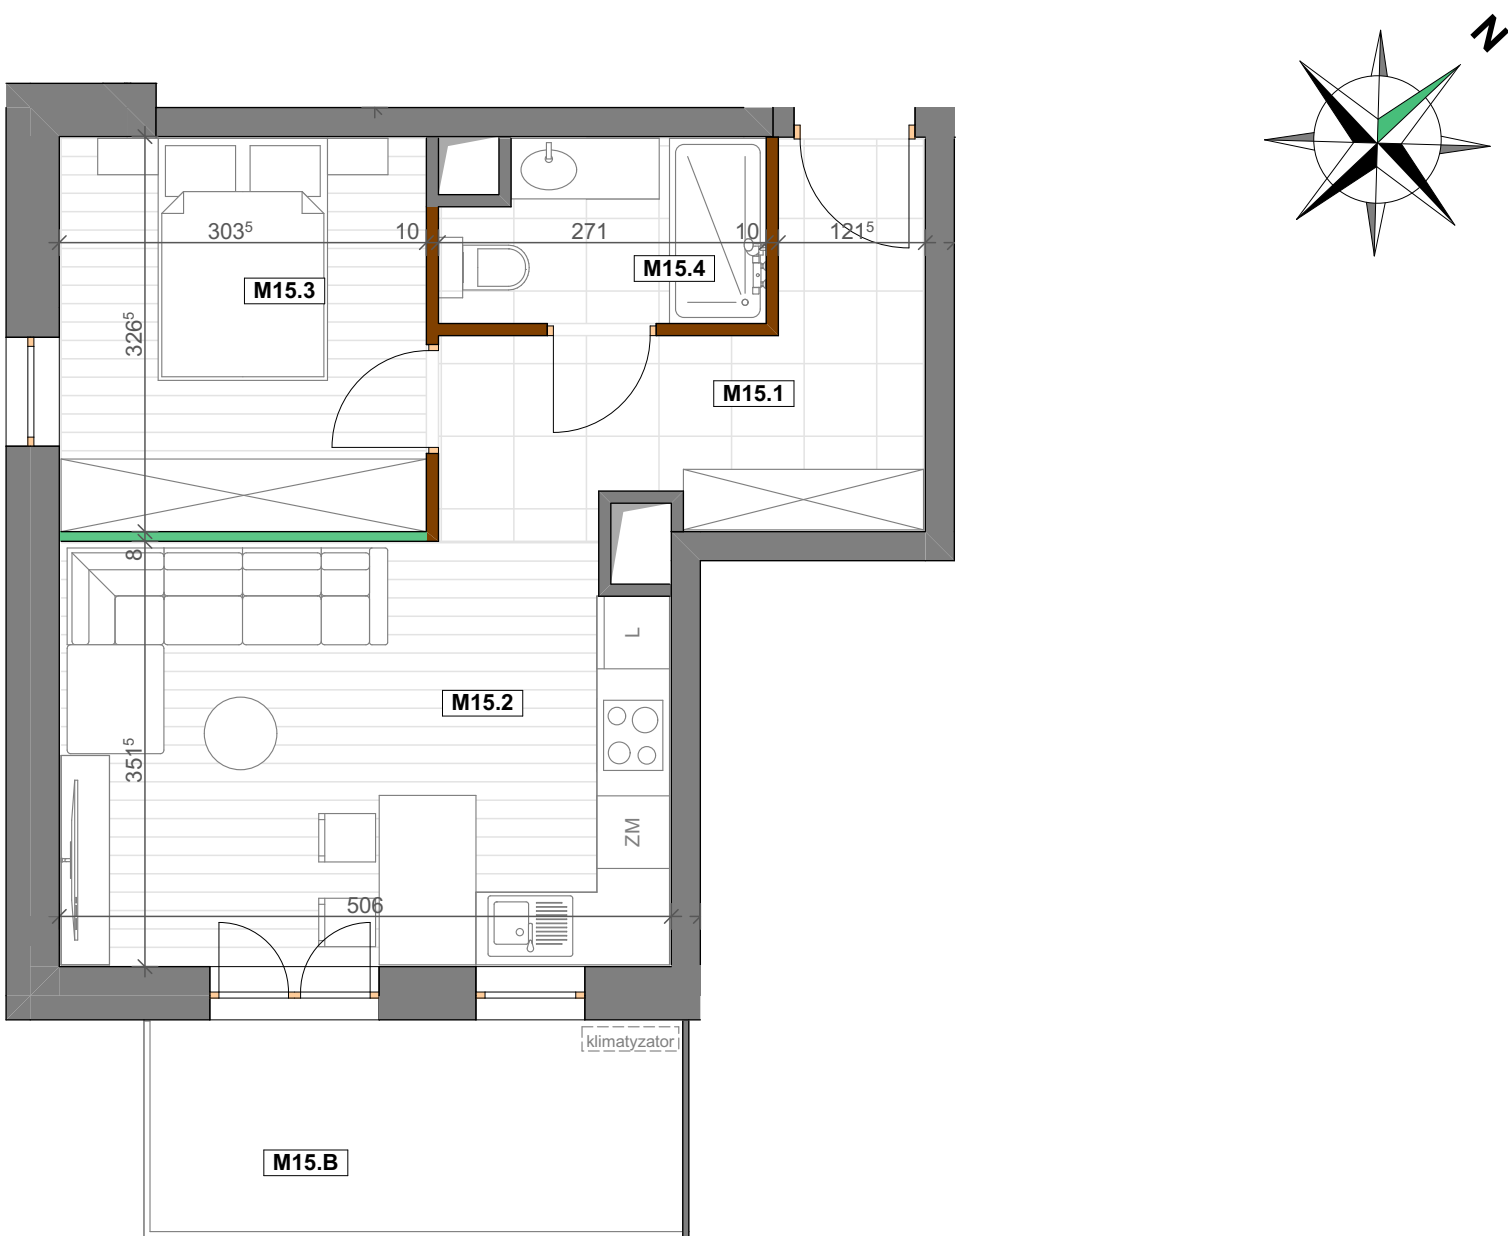

MIESZKANIE NR M15

| Nr                          | Nazwa pom.        | Pow.                 |
|-----------------------------|-------------------|----------------------|
| M15.1                       | Przedpokój        | 8,29                 |
| M15.2                       | Salon+aneks kuch. | 17,34                |
| M15.3                       | Pokój             | 9,81                 |
| M15.4                       | Łazienka          | 3,81                 |
| SUMA:                       |                   | 39,25 m <sup>2</sup> |
| Powierzchnie zew. przekryte |                   |                      |
| M15.B                       | Balkon            | 7,66 m <sup>2</sup>  |

|                                          |                     |
|------------------------------------------|---------------------|
| Powierzchnia zajęta pod ścianki działowe | 0,96 m <sup>2</sup> |
|------------------------------------------|---------------------|

INWESTOR



NOWA LEŚNA

NOWA LEŚNA SP. Z O.O.  
UL. NAŁĘCZOWSKA 175  
20-831 LUBLIN  
www.nowalesna.pl

Ściany działowe gr. 8 cm  
możliwe do rearanżacji

Ściany i obudowy pionów  
instalacyjnych – niedemontowalne

Ściany działowe gr. 10 cm  
możliwe do rearanżacji

Proponowana lokalizacja jednostki  
klimatyzacyjnej (posadowienie na posadzce)



ADRES INWESTYCJI:  
UL. LEŚNA 8  
37-450 STAŁOWA WOLA

Przedstawiona na rzucie aranżacja lokalu mieszkalnego jest przykładowa i powstała na podstawie dokumentacji projektowej. W toku dalszego projektowania lub zmian lokatorskich mogą nastąpić zmiany w stosunku do przedstawionych informacji. Wymiary podano w stanie surowym. Rysunki, wizualizacje, mapki itp. mają charakter wyłącznie poglądowy i ich ostateczny kształt może ulec zmianie. Powierzchnia użytkowa została obliczona zgodnie z Polską Normą PN-ISO 9836:2022-07 i uwzględnia ściany w stanie wykończonym. Informacje zawarte w niniejszym opracowaniu nie stanowią oferty handlowej w rozumieniu art. 66 kodeksu cywilnego.

BIURO PROJEKTOWE



Zespół Projektowy "AWart"

W.Łukasiewicz & B.Łukasiewicz  
Stałowa Wola ul. Hutnicza 12B/53 tel. 15 842 35 95