


PLAN ZAGOSPODAROWANIA TERENU

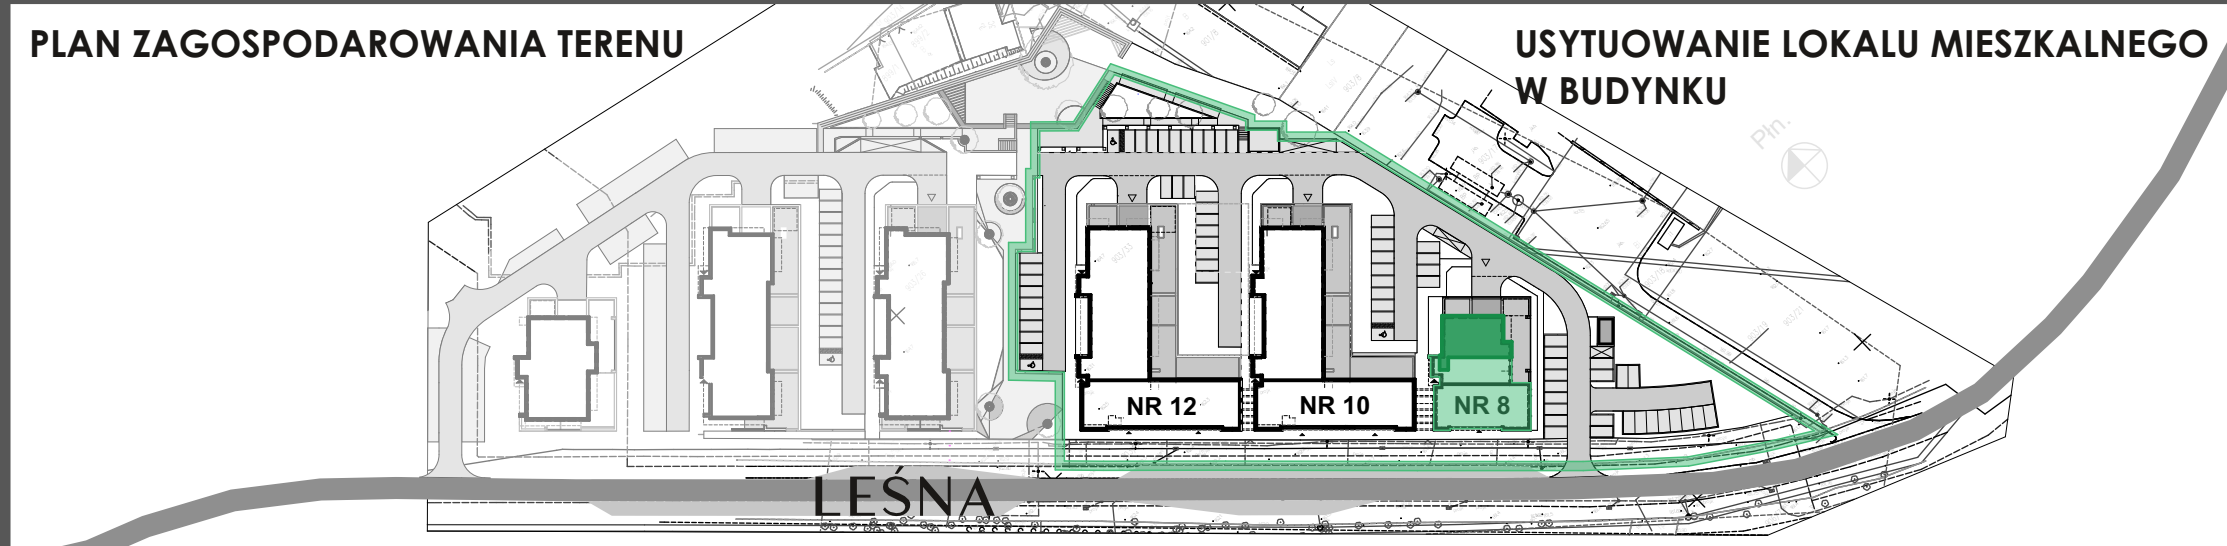




USYTUOWANIE LOKALU MIESZKALNEGO
W BUDYNKU



NOWA LEŚNA

NOWA LEŚNA, BUDYNEK NR 8, PIĘTRO V, POWIERZCHNIA 108,19 m², 5 POKOI

LOKALIZACJA MIESZKANIA NA KONDYGNACJI

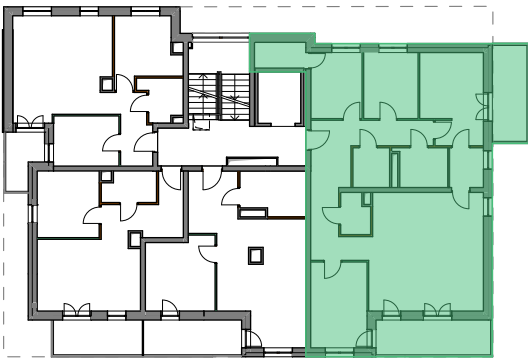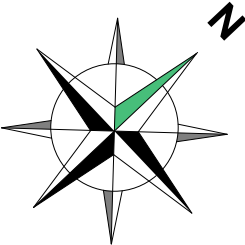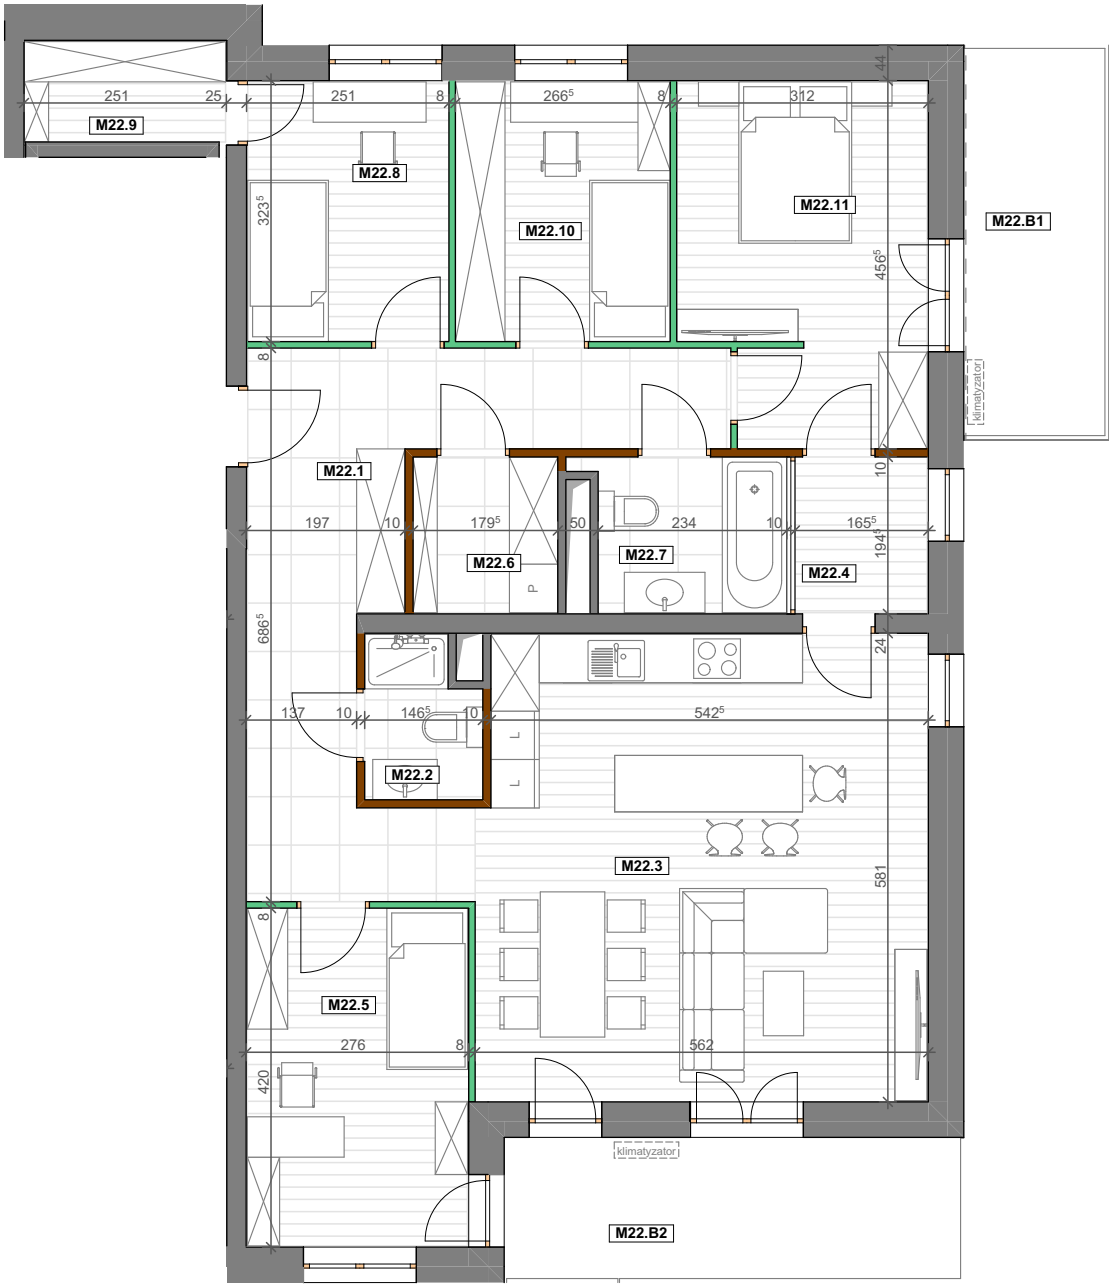

MIESZKANIE NR M22

Nr	Nazwa pom.	Pow.
M22.1	Komunikacja	18,02
M22.2	WC	2,71
M22.3	Salon+aneks kuch.	31,98
M22.4	Garderoba	3,17
M22.5	Pokój	11,47
M22.6	Pralnia	3,46
M22.7	Łazienka	4,59
M22.8	Pokój	8,03
M22.9	Garderoba	3,11
M22.10	Pokój	8,58
M22.11	Pokój	13,07
SUMA:		108,19 m ²
Powierzchnie zew. przekryte		
M22.B1	Balkon	8,35 m ²
M22.B2	Balkon	9,83 m ²

Powierzchnia zajęta pod ścianki działowe	3,16 m ²
--	---------------------

INWESTOR



NOWA LEŚNA

NOWA LEŚNA SP. Z O.O.

UL. NAŁĘCZOWSKA 175

20-831 LUBLIN

www.nowalesna.pl

BIURO PROJEKTOWE



Zespół Projektowy "AWart"

W.Łukasiewicz & B.Łukasiewicz

Stalowa Wola ul. Hutnicza 12B/53 tel. 15 842 35 95

Ściany działowe gr. 8 cm
możliwe do rearanżacji

Ściany działowe gr. 10 cm
możliwe do rearanżacji

Ściany i obudowy pionów
instalacyjnych – niedemontowalne

Proponowana lokalizacja jednostki
klimatyzacyjnej (posadowienie na posadzce)



ADRES INWESTYCJI:
UL. LEŚNA 8
37-450 STAŁOWA WOLA

Przedstawiona na rzucie aranżacja lokalu mieszkalnego jest przykładowa i powstała na podstawie dokumentacji projektowej. W toku dalszego projektowania lub zmian lokatorskich mogą nastąpić zmiany w stosunku do przedstawionych informacji. Wymiary podano w stanie surowym. Rysunki, wizualizacje, mapki itp. mają charakter wyłącznie poglądowy i ich ostateczny kształt może ulec zmianie. Powierzchnia użytkowa została obliczona zgodnie z Polską Normą PN-ISO 9836:2022-07 i uwzględnia ściany w stanie wykończonym. Informacje zawarte w niniejszym opracowaniu nie stanowią oferty handlowej w rozumieniu art. 66 kodeksu cywilnego.