


PLAN ZAGOSPODAROWANIA TERENU




USYTUOWANIE LOKALU MIESZKALNEGO
W BUDYNKU

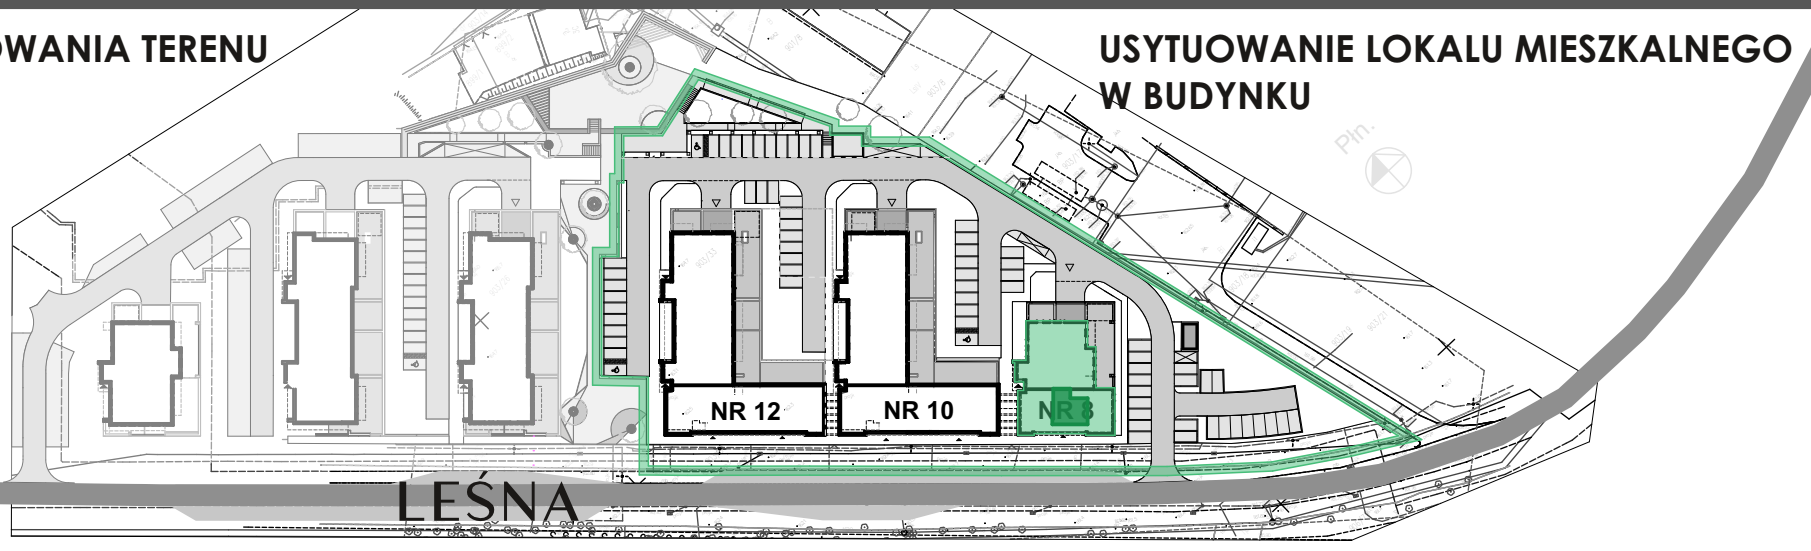

NOWA LEŚNA

NOWA LEŚNA, BUDYNEK NR 8, PIĘTRO V, POWIERZCHNIA 39,25 m², 2 POKOJE

LOKALIZACJA MIESZKANIA NA KONDYGNACJI

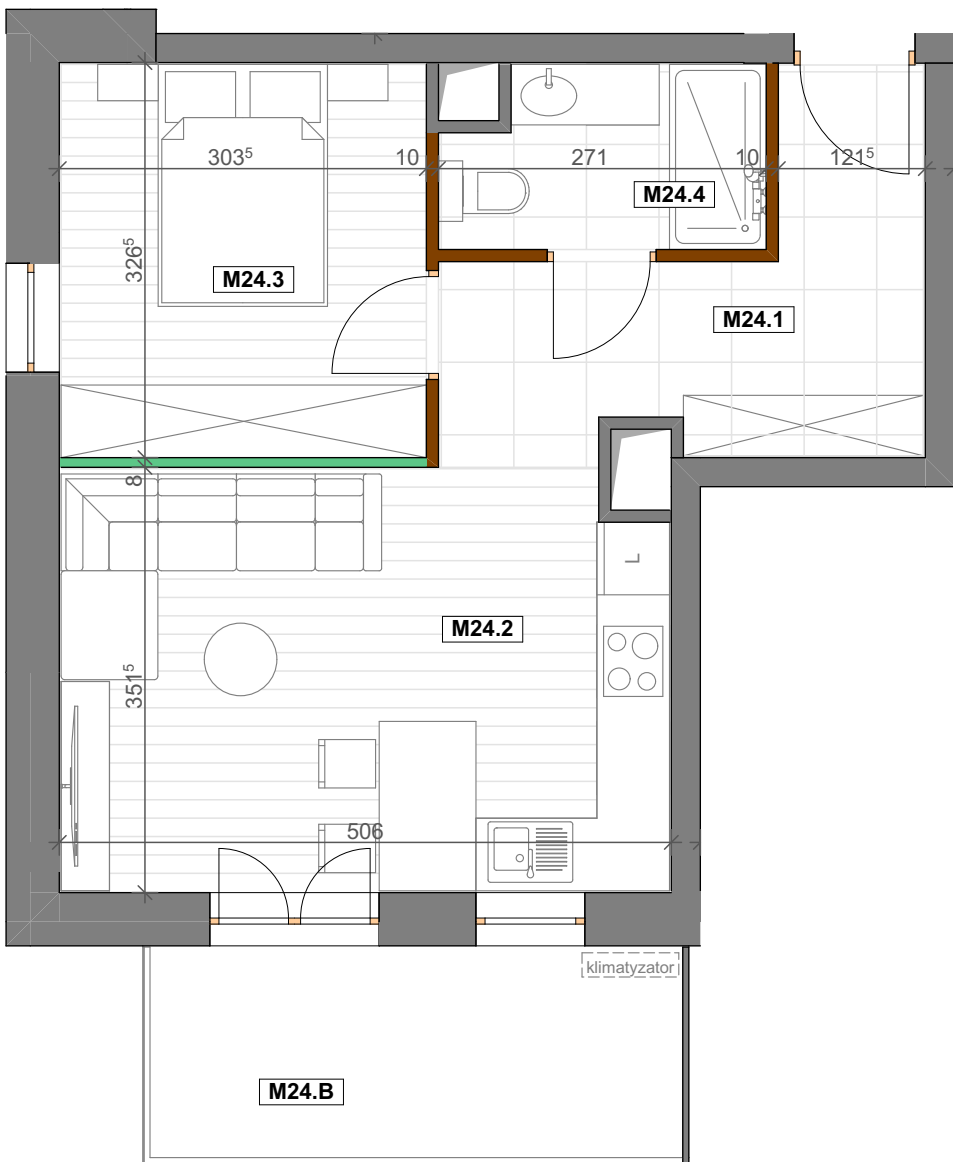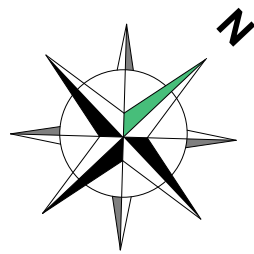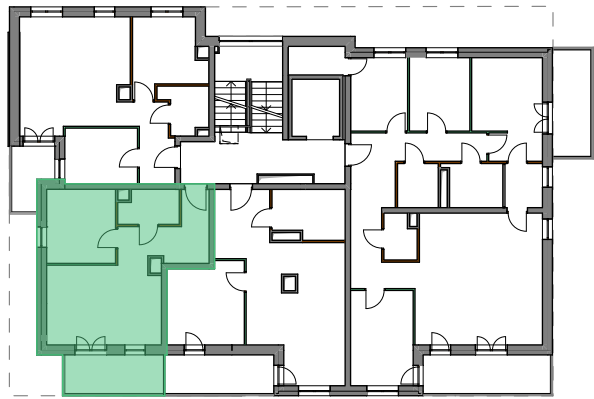

MIESZKANIE NR M24

Nr	Nazwa pom.	Pow.
M24.1	Przedpokój	8,29
M24.2	Salon+aneks kuch.	17,34
M24.3	Pokój	9,81
M24.4	Łazienka	3,81
SUMA:		39,25 m ²
Powierzchnie zew. przekryte		
M24.B	Balkon	7,66 m ²

Powierzchnia zajęta pod ścianki działowe	0,96 m ²
--	---------------------

INWESTOR



NOWA LEŚNA

NOWA LEŚNA SP. Z O.O.

UL. NAŁĘCZOWSKA 175
20-831 LUBLIN
www.nowalesna.pl

BIURO PROJEKTOWE



Zespół Projektowy "AWart"

W.Łukasiewicz & B.Łukasiewicz
Stalowa Wola ul. Hutnicza 12B/53 tel. 15 842 35 95

Ściany działowe gr. 8 cm
możliwe do rearanżacji

Ściany działowe gr. 10 cm
możliwe do rearanżacji

Ściany i obudowy pionów
instalacyjnych – niedemontowalne

Proponowana lokalizacja jednostki
klimatyzacyjnej (posadowienie na posadzce)

ADRES INWESTYCJI:
UL. LEŚNA 8
37-450 STAŁOWA WOLA

Przedstawiona na rzucie aranżacja lokalu mieszkalnego jest przykładowa i powstała na podstawie dokumentacji projektowej. W toku dalszego projektowania lub zmian lokatorskich mogą nastąpić zmiany w stosunku do przedstawionych informacji. Wymiary podano w stanie surowym. Rysunki, wizualizacje, mapki itp. mają charakter wyłącznie poglądowy i ich ostateczny kształt może ulec zmianie. Powierzchnia użytkowa została obliczona zgodnie z Polską Normą PN-ISO 9836:2022-07 i uwzględnia ściany w stanie wykończonym. Informacje zawarte w niniejszym opracowaniu nie stanowią oferty handlowej w rozumieniu art. 66 kodeksu cywilnego.