

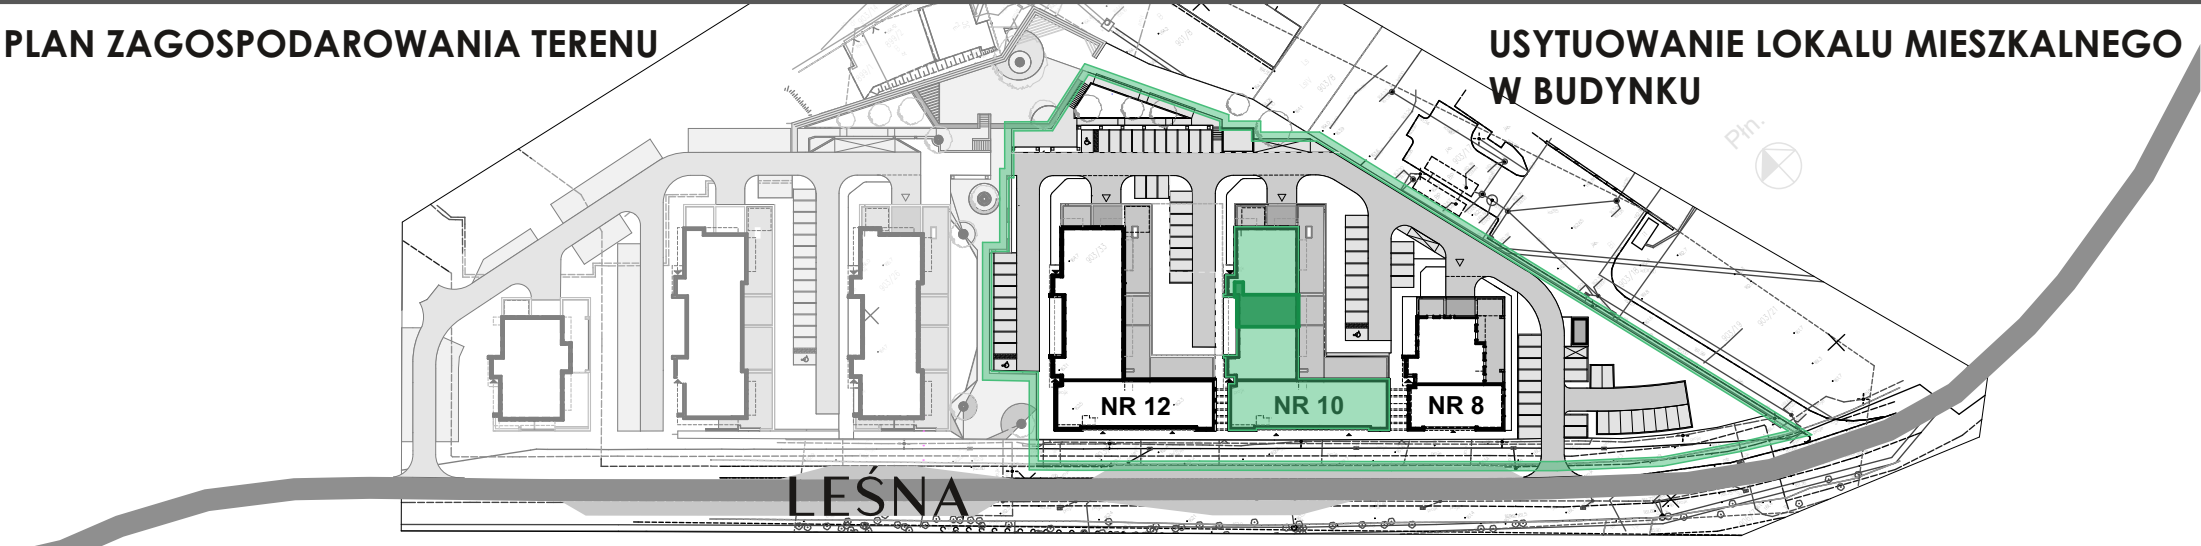


PLAN ZAGOSPODAROWANIA TERENU

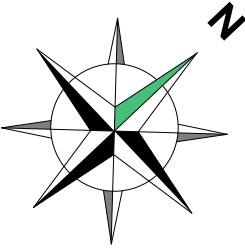


USYTUOWANIE LOKALU MIESZKALNEGO
W BUDYNKU

NOWA LEŚNA, BUDYNEK NR 10, PIĘTRO I, POWIERZCHNIA 81,44 m², 4 POKOJE

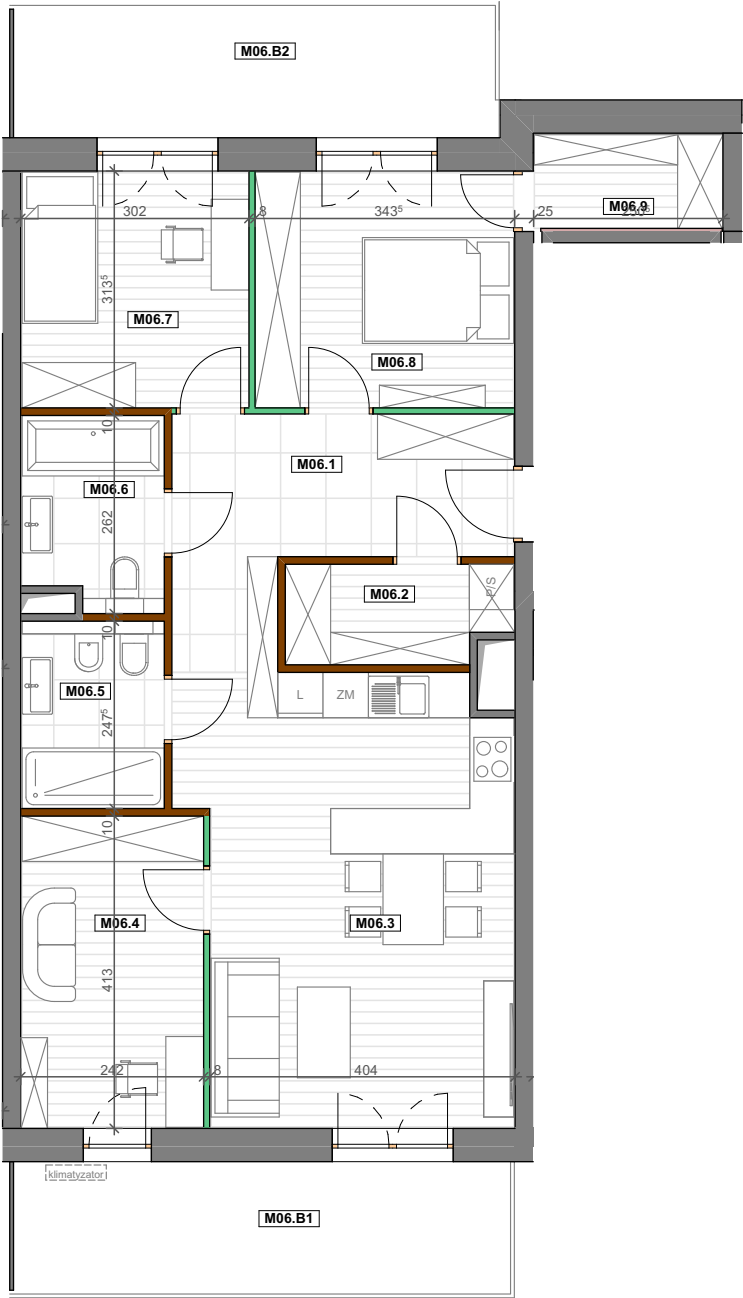

NOWA LEŚNA

LOKALIZACJA MIESZKANIA NA KONDYGNACJI

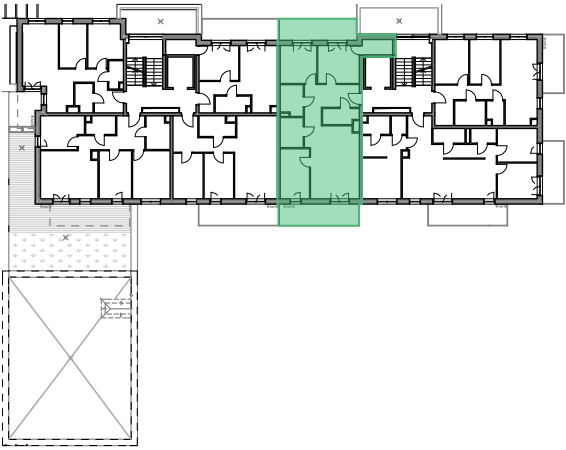

MIESZKANIE NR M06

Nr	Nazwa pom.	Pow.
M06.1	Przedpokój	10,67
M06.2	Garderoba/Pralnia	3,77
M06.3	Cz. dzienna	24,68
M06.4	Gabinet	9,90
M06.5	Łazienka	4,67
M06.6	Łazienka	4,64
M06.7	Pokój	9,37
M06.8	Pokój	10,66
M06.9	Garderoba	3,08
SUMA:		81,44 m ²
Powierzchnie zew. nieprzekryte		
M06.B1	Balkon	11,03 m ²
M06.B2	Balkon	10,74 m ²
Powierzchnia zajęta pod ścianki działowe		2,70 m ²

Ściany działowe gr. 8 cm
możliwe do rearanżacji

Ściany działowe gr. 10 cm
możliwe do rearanżacji

Ściany i obudowy pionów
instalacyjnych – niedemontowalne

Proponowana lokalizacja jednostki
klimatyzacyjnej (posadowienie na posadzce)

ADRES INWESTYCJI:
UL. LEŚNA 10
37-450 STAŁOWA WOLA

Przedstawiona na rzucie aranżacja lokalu mieszkalnego jest przykładowa i powstała na podstawie dokumentacji projektowej. W toku dalszego projektowania lub zmian lokatorskich mogą nastąpić zmiany w stosunku do przedstawionych informacji. Wymiary podano w stanie surowym. Rysunki, wizualizacje, mapki itp. mają charakter wyłącznie poglądowy i ich ostateczny kształt może ulec zmianie. Powierzchnia użytkowa została obliczona zgodnie z Polską Normą PN-ISO 9836:2022-07 i uwzględnia ściany w stanie wykończonym. Informacje zawarte w niniejszym opracowaniu nie stanowią oferty handlowej w rozumieniu art. 66 kodeksu cywilnego.

INWESTOR



NOWA LEŚNA

NOWA LEŚNA SP. Z O.O.

UL. NAŁĘCZOWSKA 175
20-831 LUBLIN
www.nowalesna.pl

BIURO PROJEKTOWE



Zespół Projektowy "AWart"

W.Łukasiewicz & B.Łukasiewicz
Stałowa Wola ul. Hutnicza 12B/53 tel. 15 842 35 95