


PLAN ZAGOSPODAROWANIA TERENU

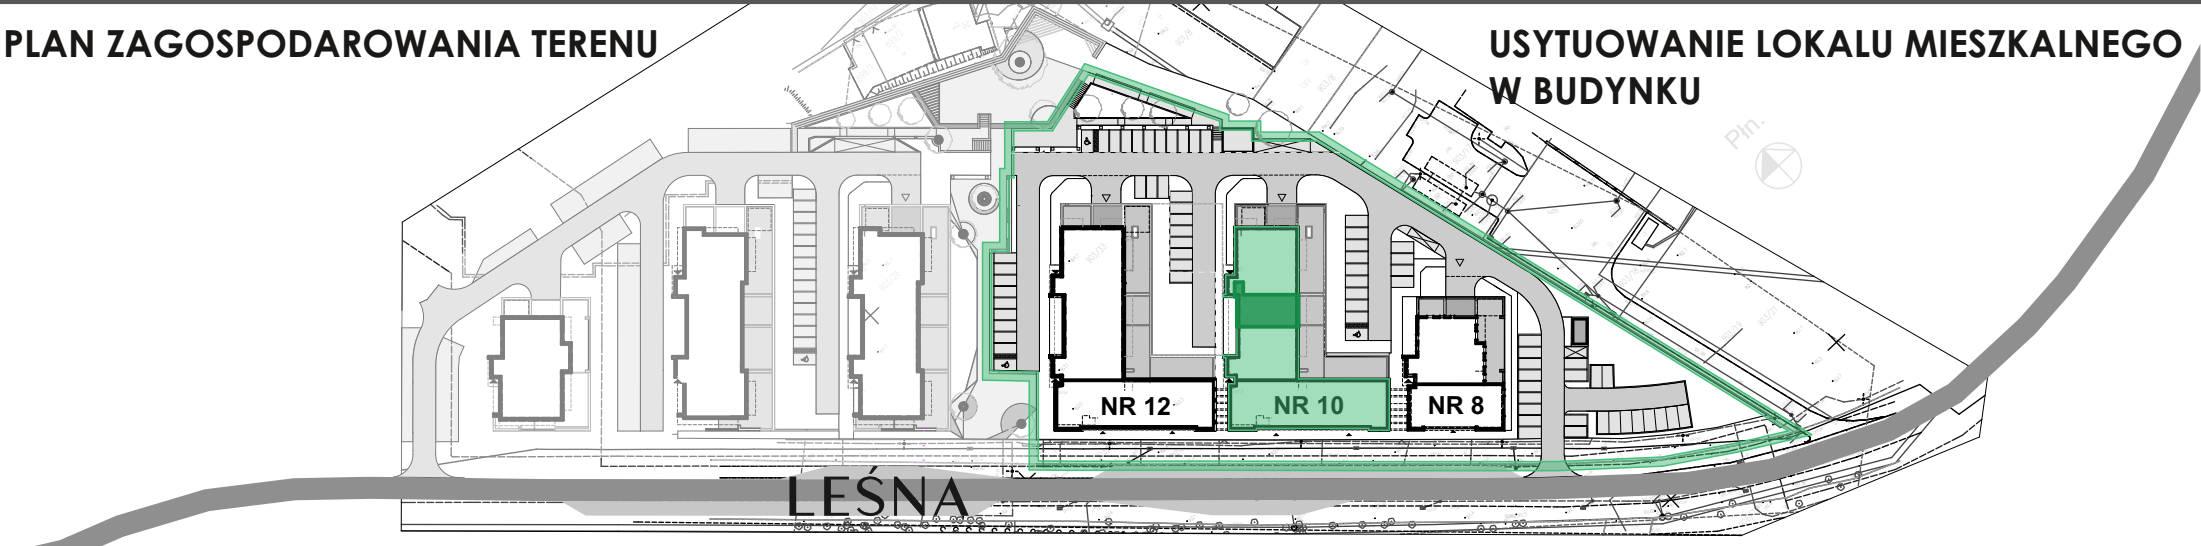




USYTUOWANIE LOKALU MIESZKALNEGO  
W BUDYNKU



NOWA LEŚNA

NOWA LEŚNA, BUDYNEK NR 10, PIĘTRO III, POWIERZCHNIA 81,44 m<sup>2</sup>, 4 POKOJE

LOKALIZACJA MIESZKANIA NA KONDYGNACJI

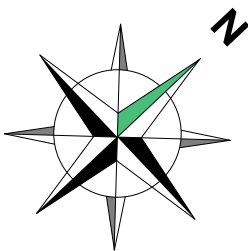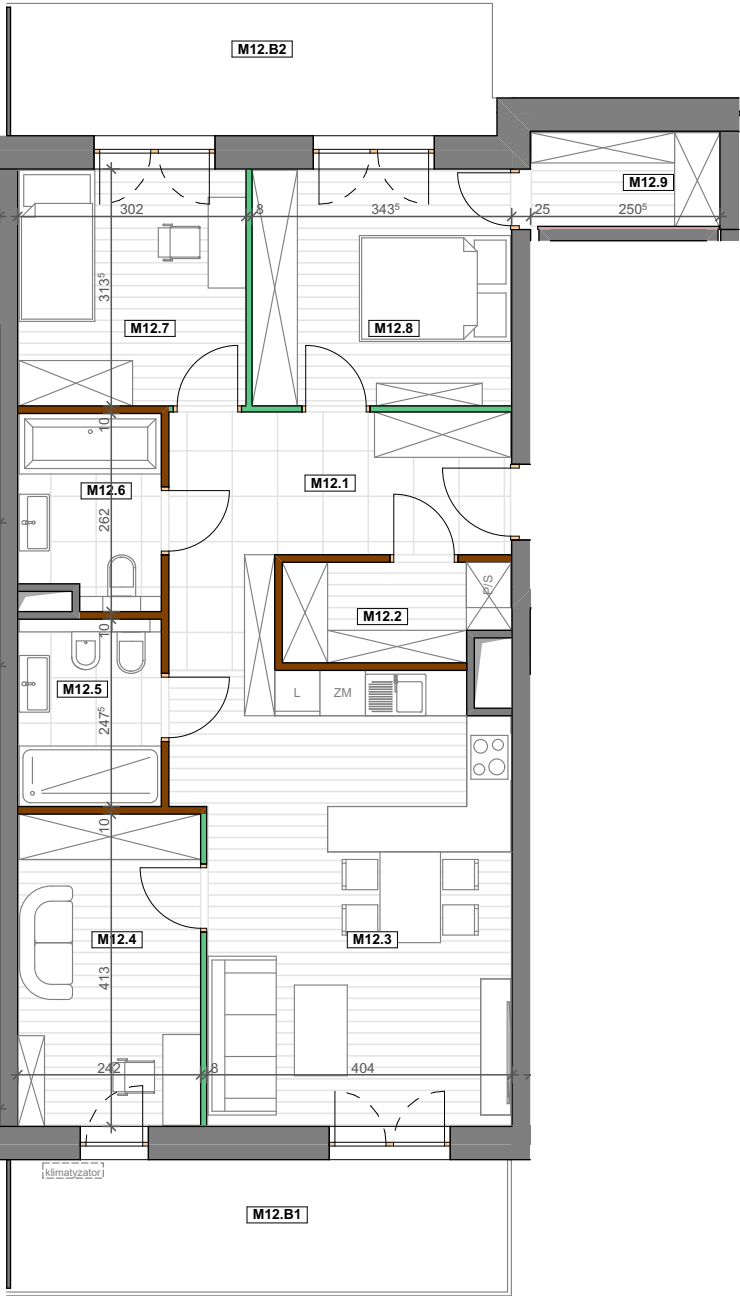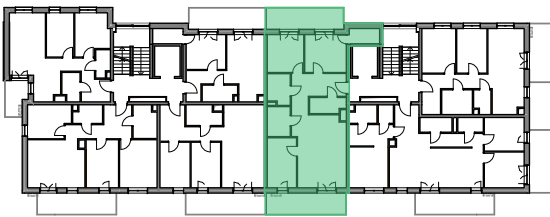

MIESZKANIE NR M12

| Nr                                       | Nazwa pom.        | Pow.                 |
|------------------------------------------|-------------------|----------------------|
| M12.1                                    | Przedpokój        | 10,67                |
| M12.2                                    | Garderoba/Pralnia | 3,77                 |
| M12.3                                    | Cz. dzienna       | 24,68                |
| M12.4                                    | Gabinet           | 9,90                 |
| M12.5                                    | Łazienka          | 4,67                 |
| M12.6                                    | Łazienka          | 4,64                 |
| M12.7                                    | Pokój             | 9,37                 |
| M12.8                                    | Pokój             | 10,66                |
| M12.9                                    | Garderoba         | 3,08                 |
| SUMA:                                    |                   | 81,44 m <sup>2</sup> |
| Powierzchnie zew. nieprzekryte           |                   |                      |
| M12.B1                                   | Balkon            | 11,03 m <sup>2</sup> |
| M12.B2                                   | Balkon            | 10,74 m <sup>2</sup> |
| Powierzchnia zajęta pod ścianki działowe |                   | 2,70 m <sup>2</sup>  |

Ściany działowe gr. 8 cm  
możliwe do rearanżacji

Ściany działowe gr. 10 cm  
możliwe do rearanżacji

Ściany i obudowy pionów  
instalacyjnych – niedemontowalne

Proponowana lokalizacja jednostki  
klimatyzacyjnej (posadowienie na posadzce)

ADRES INWESTYCJI:  
UL. LEŚNA 10  
37-450 STAŁOWA WOLA

Przedstawiona na rzucie aranżacja lokalu mieszkalnego jest przykładowa i powstała na podstawie dokumentacji projektowej. W toku dalszego projektowania lub zmian lokatorskich mogą nastąpić zmiany w stosunku do przedstawionych informacji. Wymiary podano w stanie surowym. Rysunki, wizualizacje, mapki itp. mają charakter wyłącznie poglądowy i ich ostateczny kształt może ulec zmianie. Powierzchnia użytkowa została obliczona zgodnie z Polską Normą PN-ISO 9836:2022-07 i uwzględnia ściany w stanie wykończonym. Informacje zawarte w niniejszym opracowaniu nie stanowią oferty handlowej w rozumieniu art. 66 kodeksu cywilnego.

INWESTOR



NOWA LEŚNA

NOWA LEŚNA SP. Z O.O.

UL. NAŁĘCZOWSKA 175

20-831 LUBLIN

www.nowalesna.pl

BIURO PROJEKTOWE



Zespół Projektowy "AWart"

W.Łukasiewicz & B.Łukasiewicz

Stałowa Wola ul. Hutnicza 12B/53 tel. 15 842 35 95