


PLAN ZAGOSPODAROWANIA TERENU

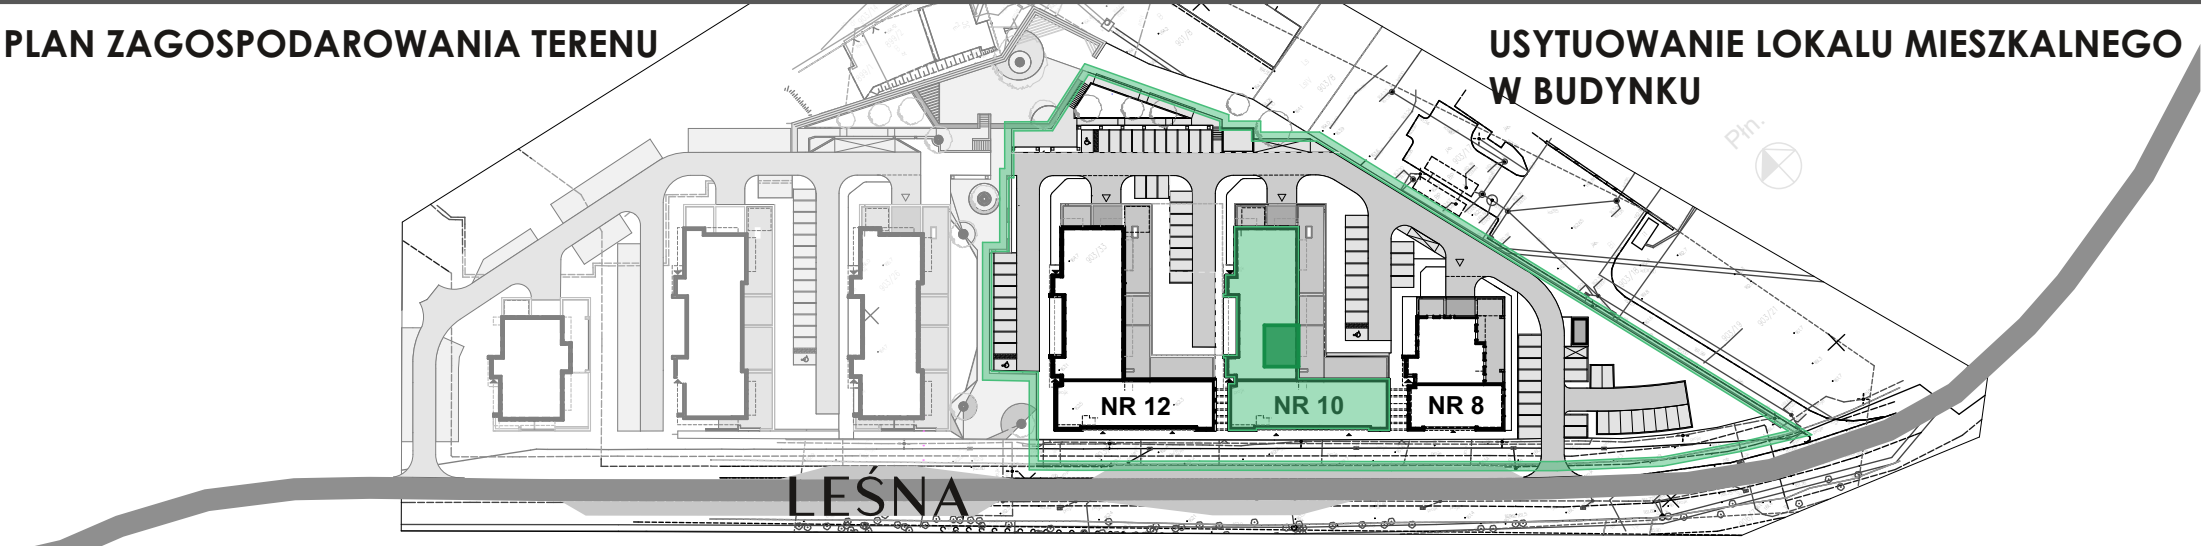


USYTUOWANIE LOKALU MIESZKALNEGO
W BUDYNKU



NOWA LEŚNA


NOWA LEŚNA, BUDYNEK NR 10, PIĘTRO I, POWIERZCHNIA 56,54 m², 3 POKOJE

LOKALIZACJA MIESZKANIA NA KONDYGNACJI

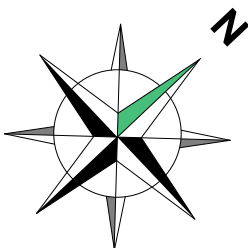

MIESZKANIE NR M22

Nr	Nazwa pom.	Pow.
M22.1	Przedpokój	9,76
M22.2	Łazienka	4,61
M22.3	Cz. dzienna	23,72
M22.4	Pokój	9,16
M22.5	Pokój	9,29
SUMA:		56,54 m ²
Powierzchnie zew. przekryte		
M22.B	Balkon	11,03 m ²
Powierzchnia zajęta pod ścianki działowe		1,59 m ²

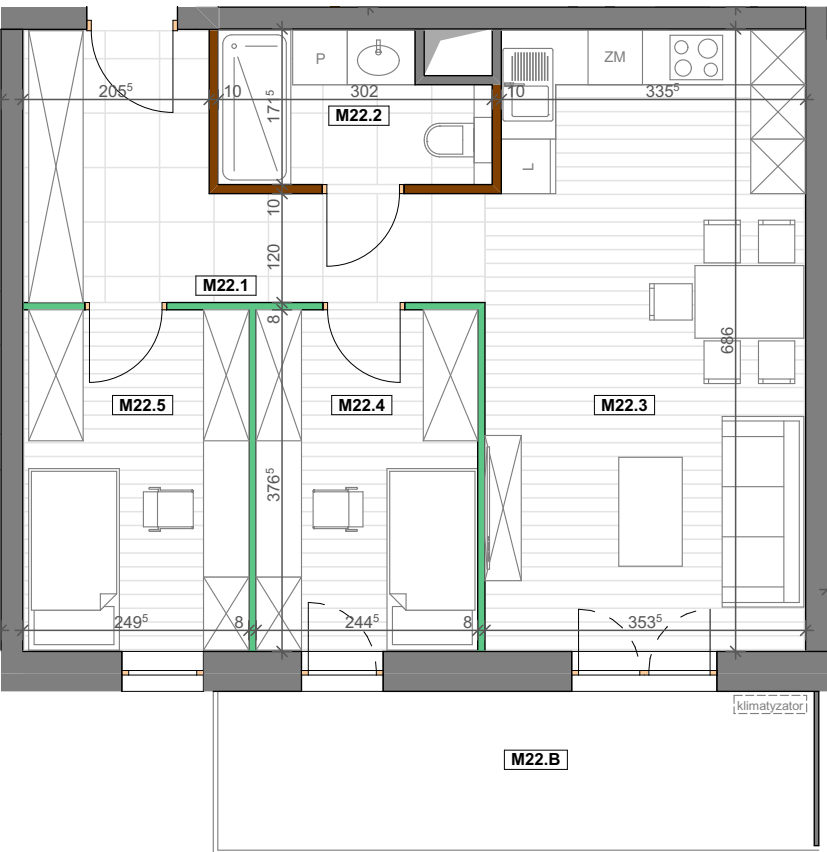

Ściany działowe gr. 8 cm
możliwe do rearanżacji

Ściany działowe gr. 10 cm
możliwe do rearanżacji

Ściany i obudowy pionów
instalacyjnych – niedemontowalne

Proponowana lokalizacja jednostki
klimatyzacyjnej (posadowienie na posadzce)

ADRES INWESTYCJI:
UL. LEŚNA 10
37-450 STAŁOWA WOLA

Przedstawiona na rzucie aranżacja lokalu mieszkalnego jest przykładowa i powstała na podstawie dokumentacji projektowej. W toku dalszego projektowania lub zmian lokatorskich mogą nastąpić zmiany w stosunku do przedstawionych informacji. Wymiary podano w stanie surowym. Rysunki, wizualizacje, mapki itp. mają charakter wyłącznie poglądowy i ich ostateczny kształt może ulec zmianie. Powierzchnia użytkowa została obliczona zgodnie z Polską Normą PN-ISO 9836:2022-07 i uwzględnia ściany w stanie wykończonym. Informacje zawarte w niniejszym opracowaniu nie stanowią oferty handlowej w rozumieniu art. 66 kodeksu cywilnego.

INWESTOR



NOWA LEŚNA

NOWA LEŚNA SP. Z O.O.
UL. NAŁĘCZOWSKA 175
20-831 LUBLIN
www.nowalesna.pl

BIURO PROJEKTOWE



Zespół Projektowy "AWart"
W.Łukasiewicz & B.Łukasiewicz

Stałowa Wola ul. Hutnicza 12B/53 tel. 15 842 35 95