


PLAN ZAGOSPODAROWANIA TERENU




USYTUOWANIE LOKALU MIESZKALNEGO  
W BUDYNKU

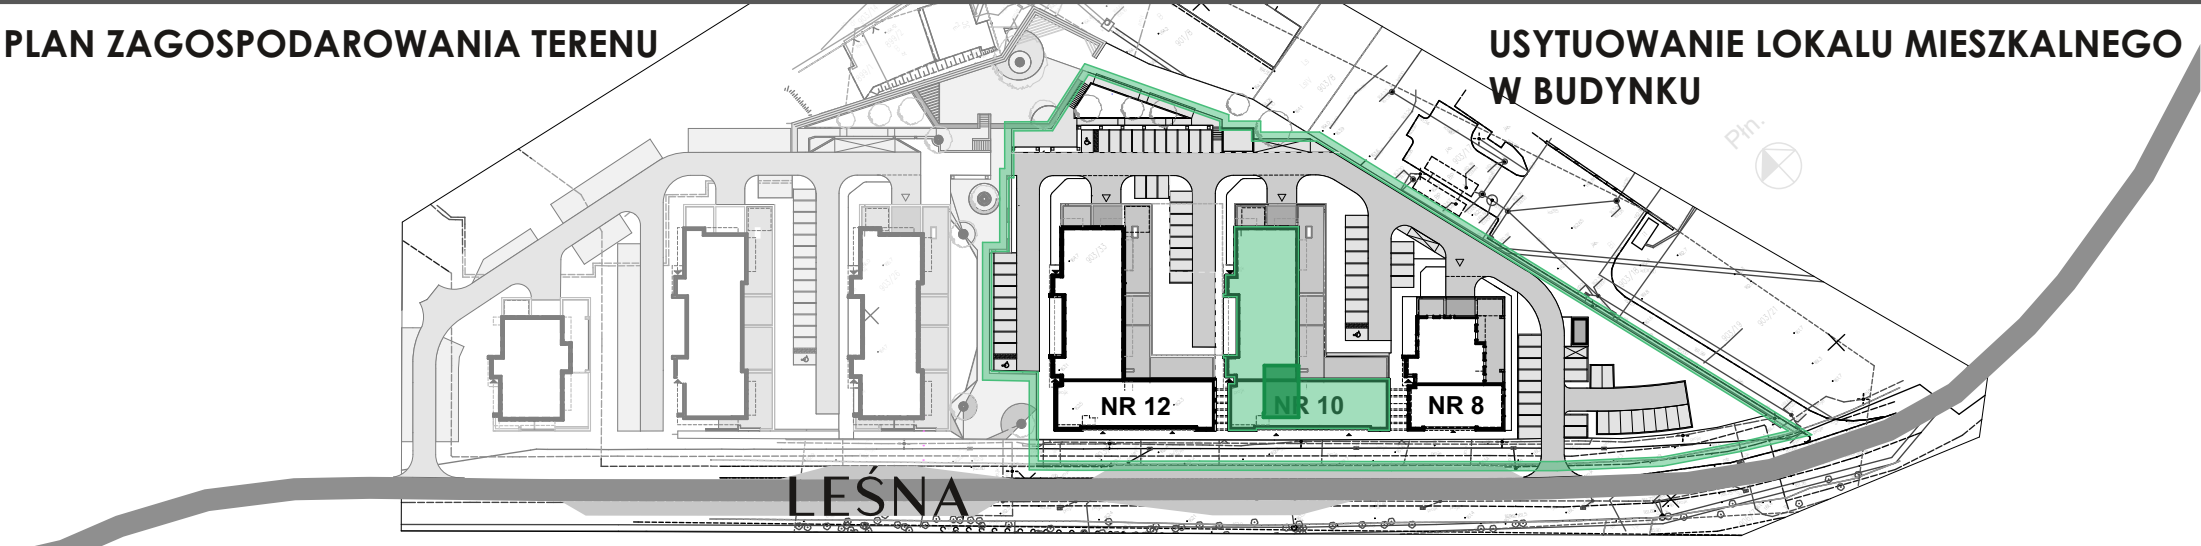

NOWA LEŚNA

NOWA LEŚNA, BUDYNEK NR 10, PIĘTRO IV, POWIERZCHNIA 69,36 m<sup>2</sup>, 4 POKOJE

LOKALIZACJA MIESZKANIA NA KONDYGNACJI

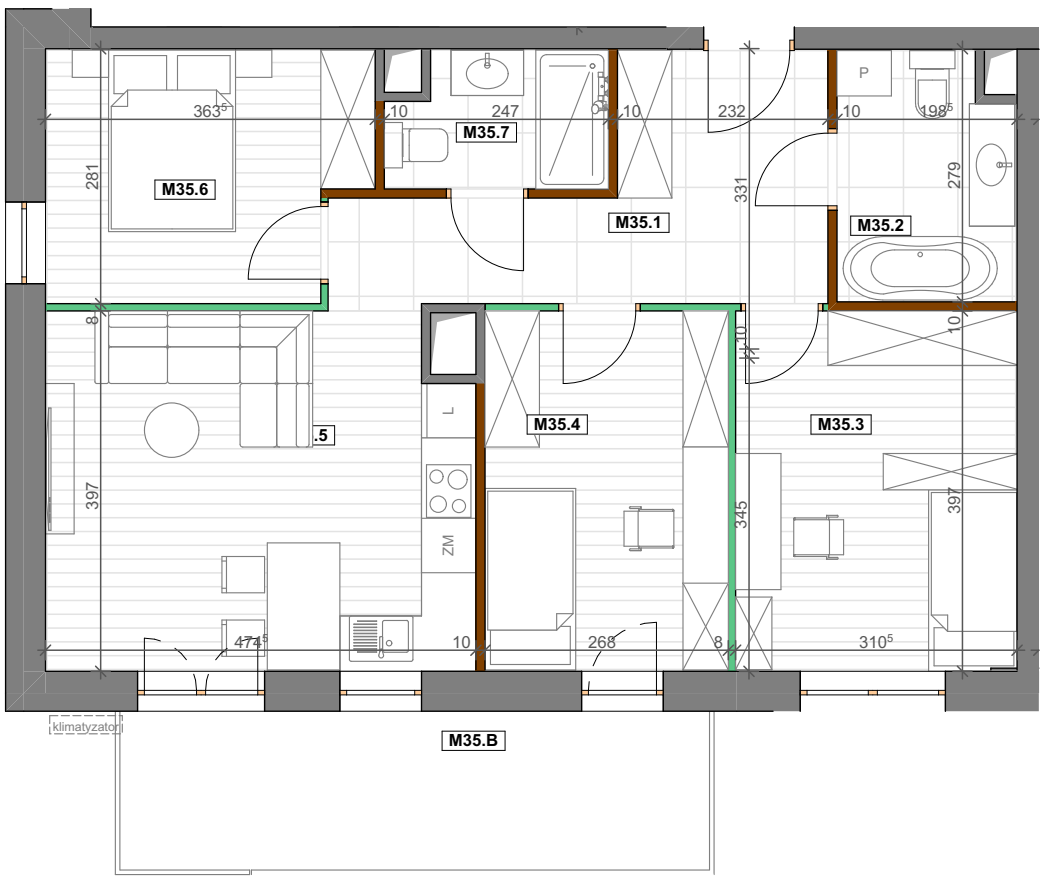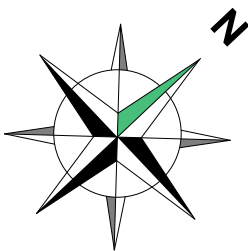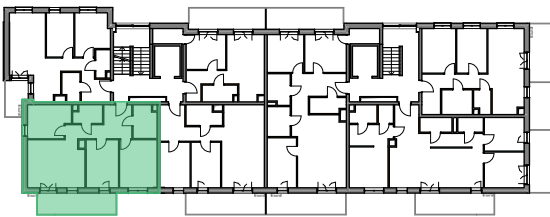

MIESZKANIE NR M35

| Nr                             | Nazwa pom.  | Pow.                 |
|--------------------------------|-------------|----------------------|
| M35.1                          | Przedpokój  | 10,26                |
| M35.2                          | Łazienka    | 5,19                 |
| M35.3                          | Pokój       | 12,22                |
| M35.4                          | Pokój       | 10,61                |
| M35.5                          | Cz. dzienna | 18,23                |
| M35.6                          | Pokój       | 9,36                 |
| M35.7                          | Łazienka    | 3,49                 |
| SUMA:                          |             | 69,36 m <sup>2</sup> |
| Powierzchnie zew. nieprzekryte |             |                      |
| M35.B                          | Balkon      | 10,82 m <sup>2</sup> |

|                                          |                     |
|------------------------------------------|---------------------|
| Powierzchnia zajęta pod ścianki działowe | 2,35 m <sup>2</sup> |
|------------------------------------------|---------------------|

INWESTOR



NOWA LEŚNA

NOWA LEŚNA SP. Z O.O.

UL. NAŁĘCZOWSKA 175

20-831 LUBLIN

www.nowalesna.pl

BIURO PROJEKTOWE



Zespół Projektowy "AWart"

W.Łukasiewicz & B.Łukasiewicz

Stalowa Wola ul. Hutnicza 12B/53 tel. 15 842 35 95

Ściany działowe gr. 8 cm  
możliwe do rearanżacji

Ściany działowe gr. 10 cm  
możliwe do rearanżacji

Ściany i obudowy pionów  
instalacyjnych – niedemontowalne

Proponowana lokalizacja jednostki  
klimatyzacyjnej (posadowienie na posadzce)



ADRES INWESTYCJI:  
UL. LEŚNA 10  
37-450 STAŁOWA WOLA

Przedstawiona na rzucie aranżacja lokalu mieszkalnego jest przykładowa i powstała na podstawie dokumentacji projektowej. W toku dalszego projektowania lub zmian lokatorskich mogą nastąpić zmiany w stosunku do przedstawionych informacji. Wymiary podano w stanie surowym. Rysunki, wizualizacje, mapki itp. mają charakter wyłącznie poglądowy i ich ostateczny kształt może ulec zmianie. Powierzchnia użytkowa została obliczona zgodnie z Polską Normą PN-ISO 9836:2022-07 i uwzględnia ściany w stanie wykończonym. Informacje zawarte w niniejszym opracowaniu nie stanowią oferty handlowej w rozumieniu art. 66 kodeksu cywilnego.