


PLAN ZAGOSPODAROWANIA TERENU




USYTUOWANIE LOKALU MIESZKALNEGO W BUDYNKU

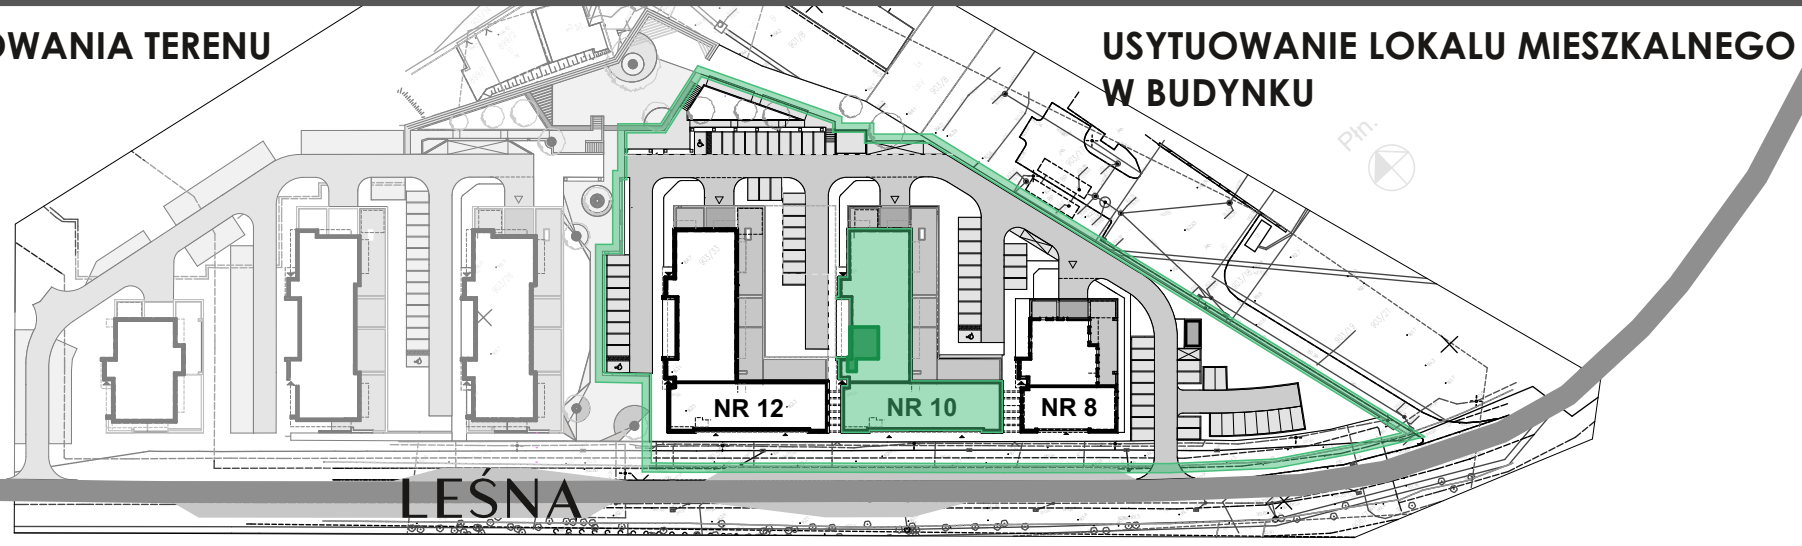

NOWA LEŚNA

NOWA LEŚNA, BUDYNEK NR 10, PIĘTRO V, POWIERZCHNIA 37,05 m², 2 POKOJE

LOKALIZACJA MIESZKANIA NA KONDYGNACJI

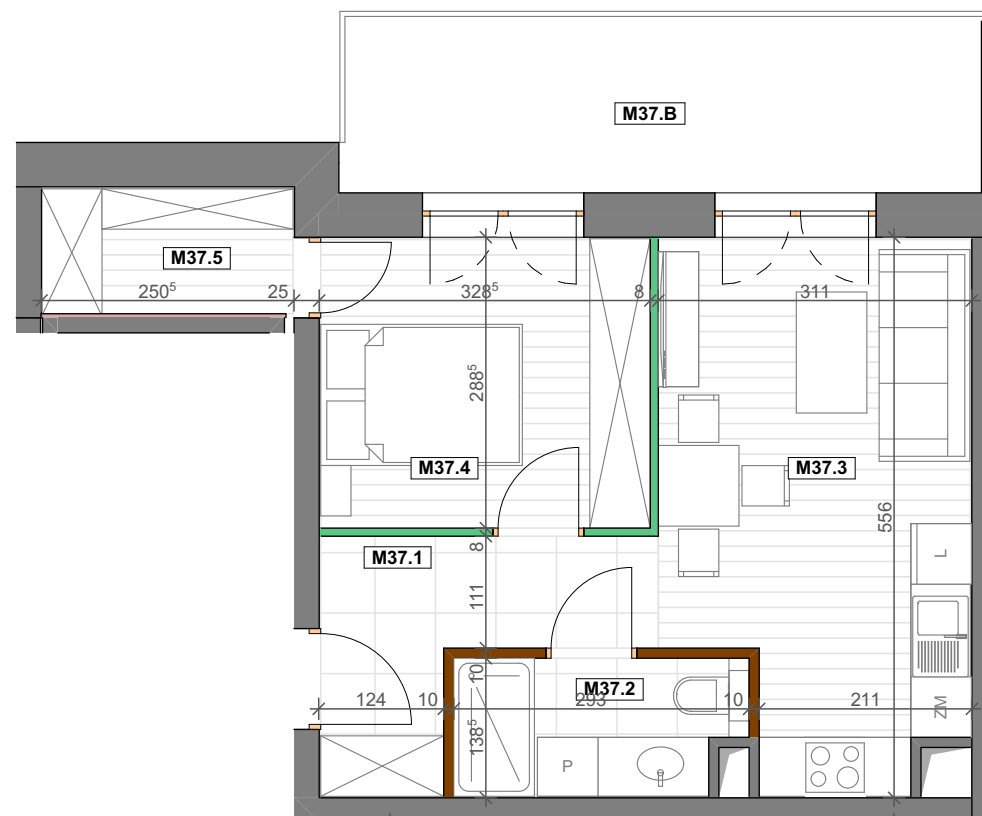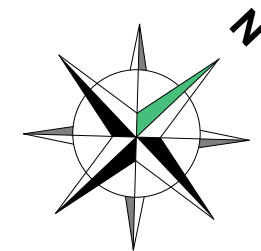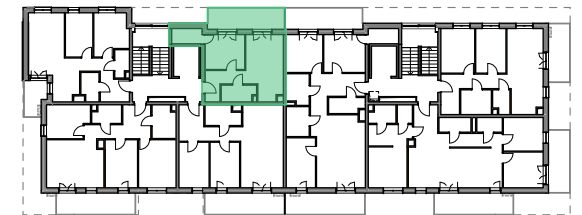

MIESZKANIE NR M37

Nr	Nazwa pom.	Pow.
M37.1	Przedpokój	5,51
M37.2	Łazienka	3,78
M37.3	Cz. dzienna	15,30
M37.4	Pokój	9,38
M37.5	Garderoba	3,08
	SUMA:	37,05 m²
Powierzchnie zew. nieprzekryte		
M37.B	Balkon	10,64 m ²

Powierzchnia zajęta pod ścianki działowe	1,01 m ²
--	---------------------

INVESTOR



NOWA LEŚNA

NOWA LEŚNA SP. Z O.O.

UL. NAŁĘCZOWSKA 175

20-831 LUBLIN

www.nowalesna.pl

BIURO PROJEKTOWE



Zespół Projektowy "AWart"

W.Łukasiewicz & B.Łukasiewicz


Stalowa Wola ul. Hutnicza 12B/53 tel. 15 842 35 95

Ściany działowe gr. 8 cm
możliwe do rearanżacji

Ściany działowe gr. 10 cm
możliwe do rearanżacji

Ściany i obudowy pionów
instalacyjnych – niedemontowalne

Proponowana lokalizacja jednostki klimatyzacyjnej (posadowienie na posadzce)

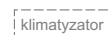

ADRES INWESTYCJI:
UL. LEŚNA 10
37-450 STALOWA WOLA

Przedstawiona na rzucie aranżacja lokalu mieszkalnego jest przykładowa i powstała na podstawie dokumentacji projektowej. W toku dalszego projektowania lub zmian lokatorskich mogą nastąpić zmiany w stosunku do przedstawionych informacji. Wymiary podano w stanie surowym. Rysunki, wizualizacje, mapki itp. mają charakter wyłącznie poglądowy i ich ostateczny kształt może ulec zmianie. Powierzchnia użytkowa została obliczona zgodnie z Polską Normą PN-ISO 9836:2022-07 i uwzględnia ściany w stanie wykończonym. Informacje zawarte w niniejszym opracowaniu nie stanowią oferty handlowej w rozumieniu art. 66 kodeksu cywilnego.