


PLAN ZAGOSPODAROWANIA TERENU




USYTUOWANIE LOKALU MIESZKALNEGO  
W BUDYNKU

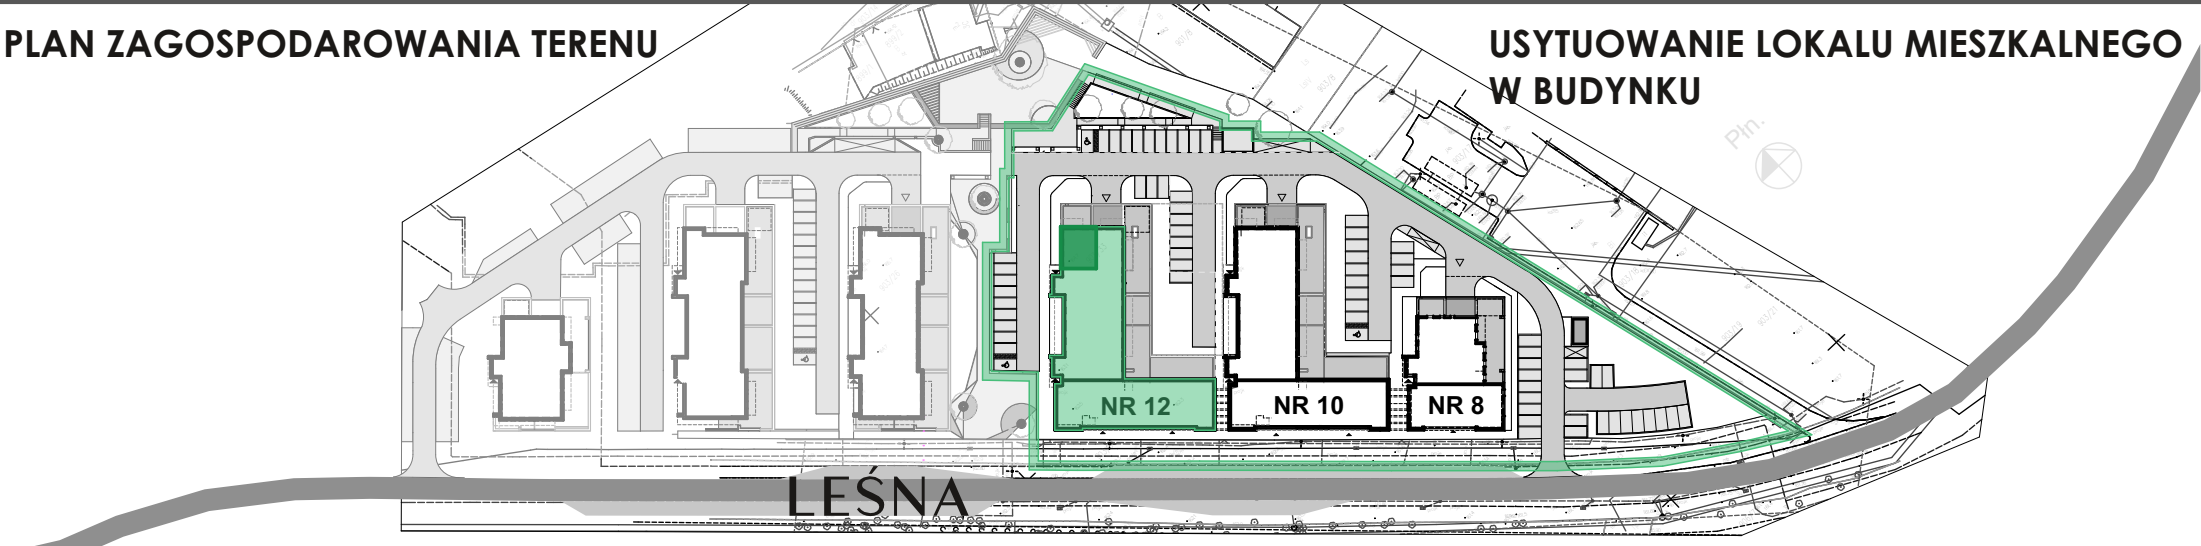

NOWA LEŚNA

NOWA LEŚNA, BUDYNEK NR 12, PIĘTRO V, POWIERZCHNIA 56,99 m<sup>2</sup>, 3 POKOJE

LOKALIZACJA MIESZKANIA NA KONDYGNACJI

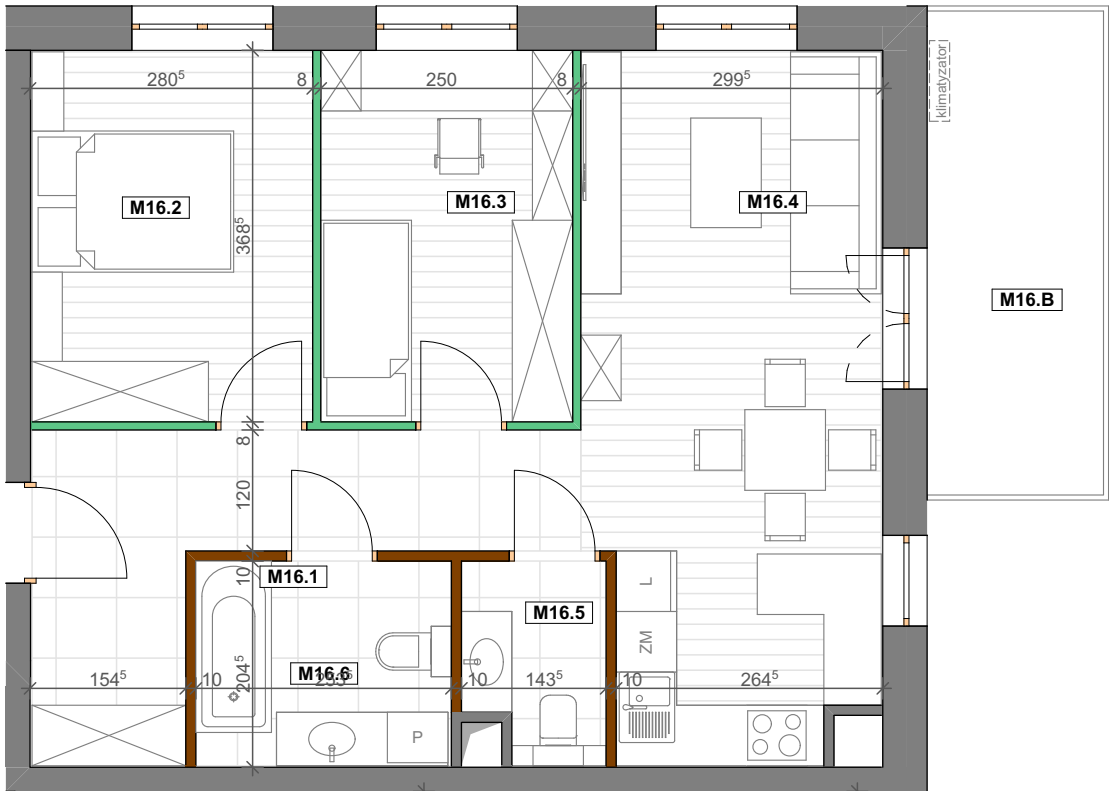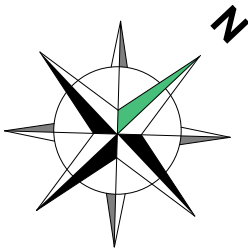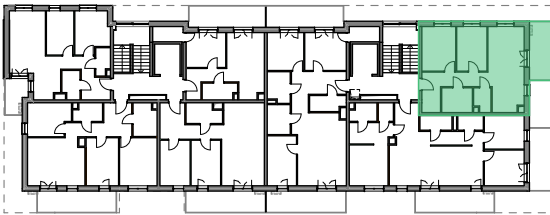

MIESZKANIE NR M16

| Nr    | Nazwa pom.  | Pow.                 |
|-------|-------------|----------------------|
| M16.1 | Przedpokój  | 9,78                 |
| M16.2 | Pokój       | 10,22                |
| M16.3 | Pokój       | 9,18                 |
| M16.4 | Cz. dzienna | 20,01                |
| M16.5 | WC          | 2,65                 |
| M16.6 | Łazienka    | 5,15                 |
| SUMA: |             | 56,99 m <sup>2</sup> |

|                                |        |                     |
|--------------------------------|--------|---------------------|
| Powierzchnie zew. nieprzekryte |        |                     |
| M16.B                          | Balkon | 7,94 m <sup>2</sup> |

|                                          |  |                     |
|------------------------------------------|--|---------------------|
| Powierzchnia zajęta pod ścianki działowe |  | 2,01 m <sup>2</sup> |
|------------------------------------------|--|---------------------|

INWESTOR



NOWA LEŚNA

NOWA LEŚNA SP. Z O.O.

UL. NAŁĘCZOWSKA 175

20-831 LUBLIN

www.nowalesna.pl

BIURO PROJEKTOWE



Zespół Projektowy "AWart"

W.Łukasiewicz & B.Łukasiewicz

Stalowa Wola ul. Hutnicza 12B/53 tel. 15 842 35 95

Ściany działowe gr. 8 cm  
możliwe do rearanżacji

Ściany działowe gr. 10 cm  
możliwe do rearanżacji

Ściany i obudowy pionów  
instalacyjnych – niedemontowalne

Proponowana lokalizacja jednostki  
klimatyzacyjnej (posadowienie na posadzce)



ADRES INWESTYCJI:  
UL. LEŚNA 12  
37-450 STAŁOWA WOLA

Przedstawiona na rzucie aranżacja lokalu mieszkalnego jest przykładowa i powstała na podstawie dokumentacji projektowej. W toku dalszego projektowania lub zmian lokatorskich mogą nastąpić zmiany w stosunku do przedstawionych informacji. Wymiary podano w stanie surowym. Rysunki, wizualizacje, mapki itp. mają charakter wyłącznie poglądowy i ich ostateczny kształt może ulec zmianie. Powierzchnia użytkowa została obliczona zgodnie z Polską Normą PN-ISO 9836:2022-07 i uwzględnia ściany w stanie wykończonym. Informacje zawarte w niniejszym opracowaniu nie stanowią oferty handlowej w rozumieniu art. 66 kodeksu cywilnego.