


PLAN ZAGOSPODAROWANIA TERENU

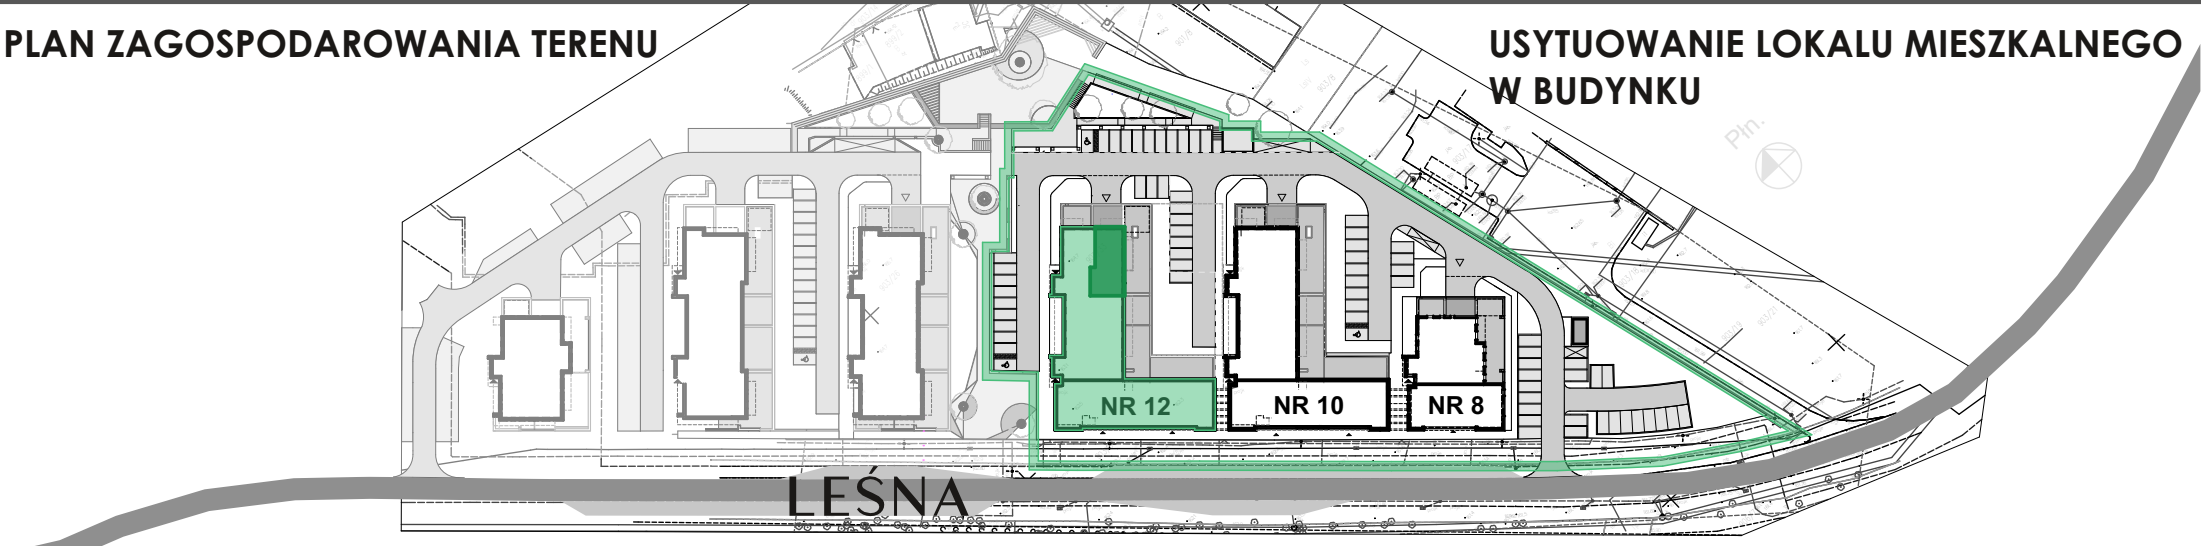




USYTUOWANIE LOKALU MIESZKALNEGO  
W BUDYNKU



NOWA LEŚNA

NOWA LEŚNA, BUDYNEK NR 12, PIĘTRO V, POWIERZCHNIA 85,11 m<sup>2</sup>, 4 POKOJE

LOKALIZACJA MIESZKANIA NA KONDYGNACJI

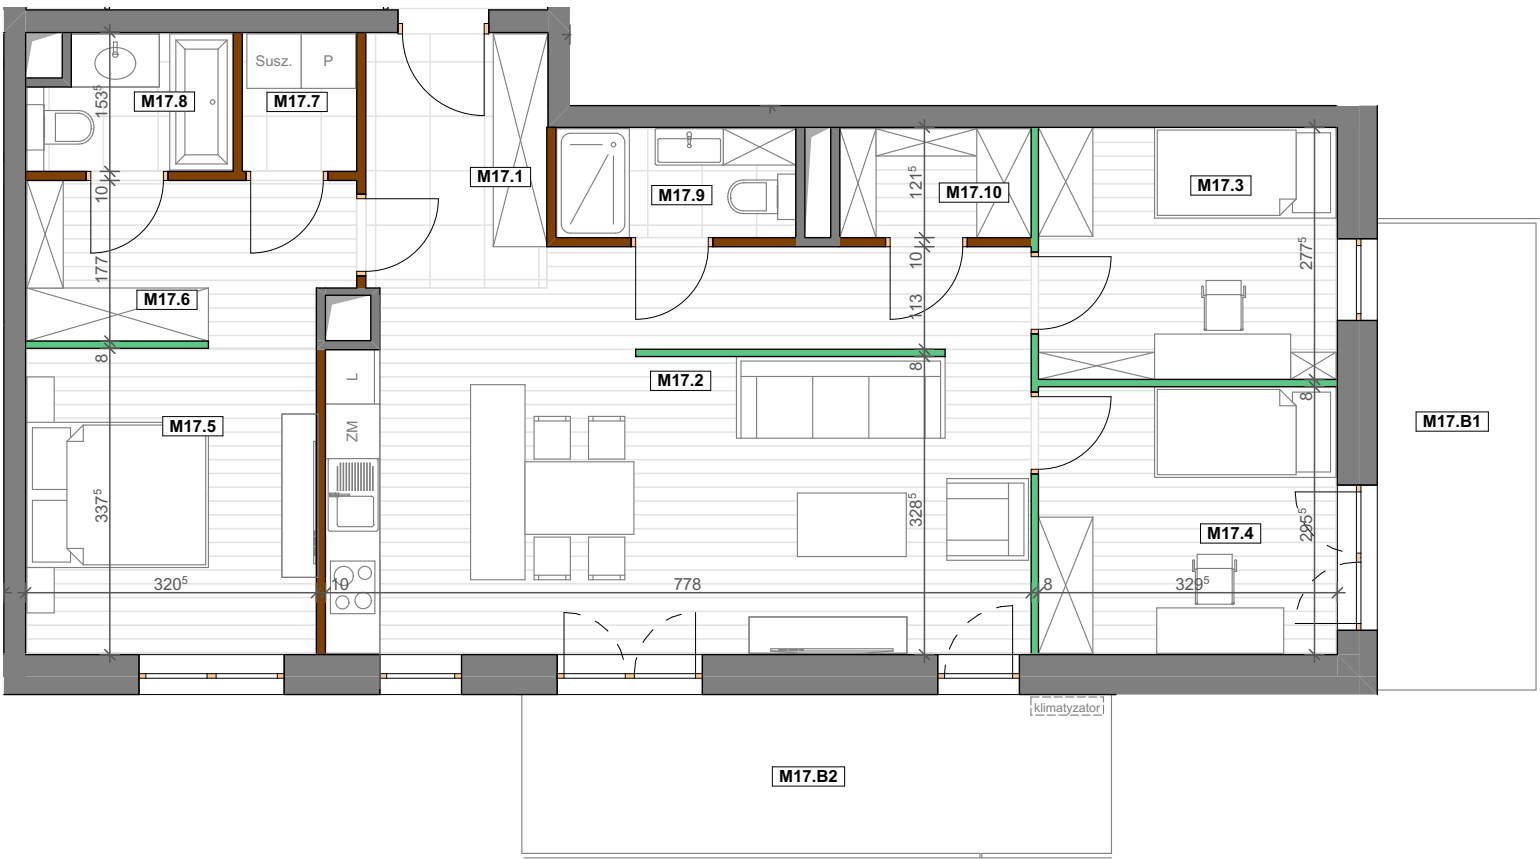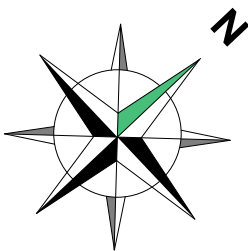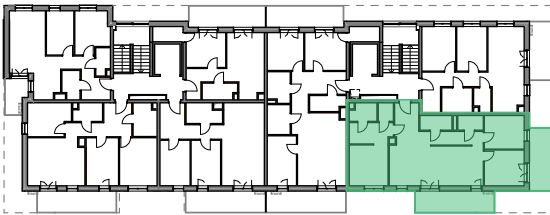

MIESZKANIE NR M17

| Nr     | Nazwa pom.  | Pow.                 |
|--------|-------------|----------------------|
| M17.1  | Przedpokój  | 5,59                 |
| M17.2  | Cz. dzienna | 33,06                |
| M17.3  | Pokój       | 9,06                 |
| M17.4  | Pokój       | 9,64                 |
| M17.5  | Sypialnia   | 10,72                |
| M17.6  | Garderoba   | 6,27                 |
| M17.7  | Pralnia     | 1,91                 |
| M17.8  | Łazienka    | 3,16                 |
| M17.9  | Łazienka    | 3,17                 |
| M17.10 | Spizarka    | 2,53                 |
| SUMA:  |             | 85,11 m <sup>2</sup> |

|                             |        |                      |
|-----------------------------|--------|----------------------|
| Powierzchnie zew. przekryte |        |                      |
| M17.B1                      | Balkon | 8,53 m <sup>2</sup>  |
| M17.B2                      | Balkon | 10,82 m <sup>2</sup> |

|                                          |                     |
|------------------------------------------|---------------------|
| Powierzchnia zajęta pod ścianki działowe | 2,88 m <sup>2</sup> |
|------------------------------------------|---------------------|

INWESTOR



NOWA LEŚNA

NOWA LEŚNA SP. Z O.O.

UL. NAŁĘCZOWSKA 175

20-831 LUBLIN

www.nowalesna.pl

BIURO PROJEKTOWE



Zespół Projektowy "AWart"

W.Łukasiewicz & B.Łukasiewicz

Stalowa Wola ul. Hutnicza 12B/53 tel. 15 842 35 95

Ściany działowe gr. 8 cm  
możliwe do rearanżacji

Ściany działowe gr. 10 cm  
możliwe do rearanżacji

Ściany i obudowy pionów  
instalacyjnych – niedemontowalne

Proponowana lokalizacja jednostki  
klimatyzacyjnej (posadowienie na posadzce)



ADRES INWESTYCJI:  
UL. LEŚNA 12  
37-450 STAŁOWA WOLA

Przedstawiona na rzucie aranżacja lokalu mieszkalnego jest przykładowa i powstała na podstawie dokumentacji projektowej. W toku dalszego projektowania lub zmian lokatorskich mogą nastąpić zmiany w stosunku do przedstawionych informacji. Wymiary podano w stanie surowym. Rysunki, wizualizacje, mapki itp. mają charakter wyłącznie poglądowy i ich ostateczny kształt może ulec zmianie. Powierzchnia użytkowa została obliczona zgodnie z Polską Normą PN-ISO 9836:2022-07 i uwzględnia ściany w stanie wykończonym. Informacje zawarte w niniejszym opracowaniu nie stanowią oferty handlowej w rozumieniu art. 66 kodeksu cywilnego.