


PLAN ZAGOSPODAROWANIA TERENU

USYTUOWANIE LOKALU MIESZKALNEGO  
W BUDYNKU



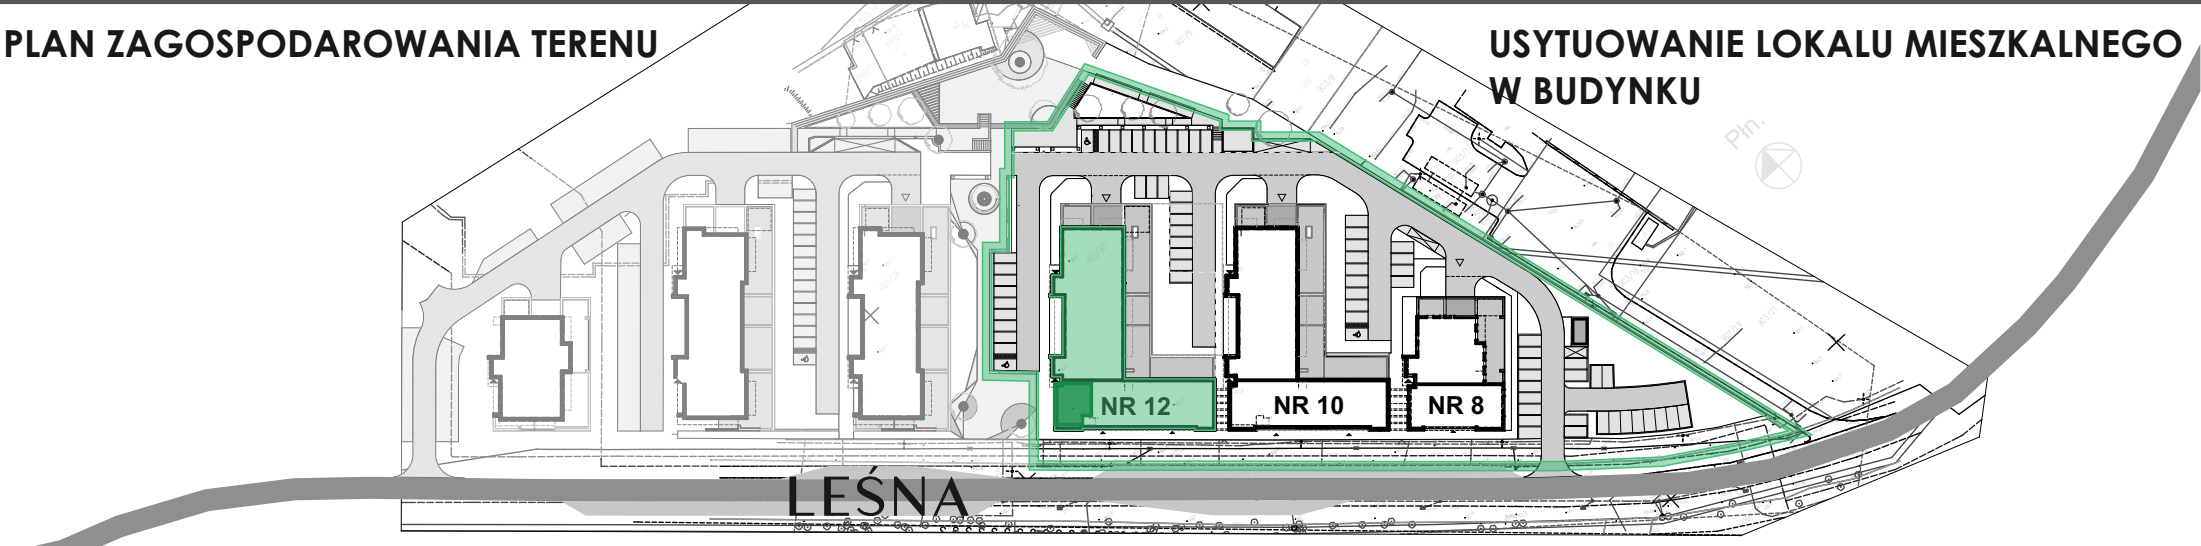


NOWA LEŚNA, BUDYNEK NR 12, PIĘTRO IV, POWIERZCHNIA 53,46 m<sup>2</sup>, 3 POKOJE



NOWA LEŚNA

LOKALIZACJA MIESZKANIA NA KONDYGNACJI

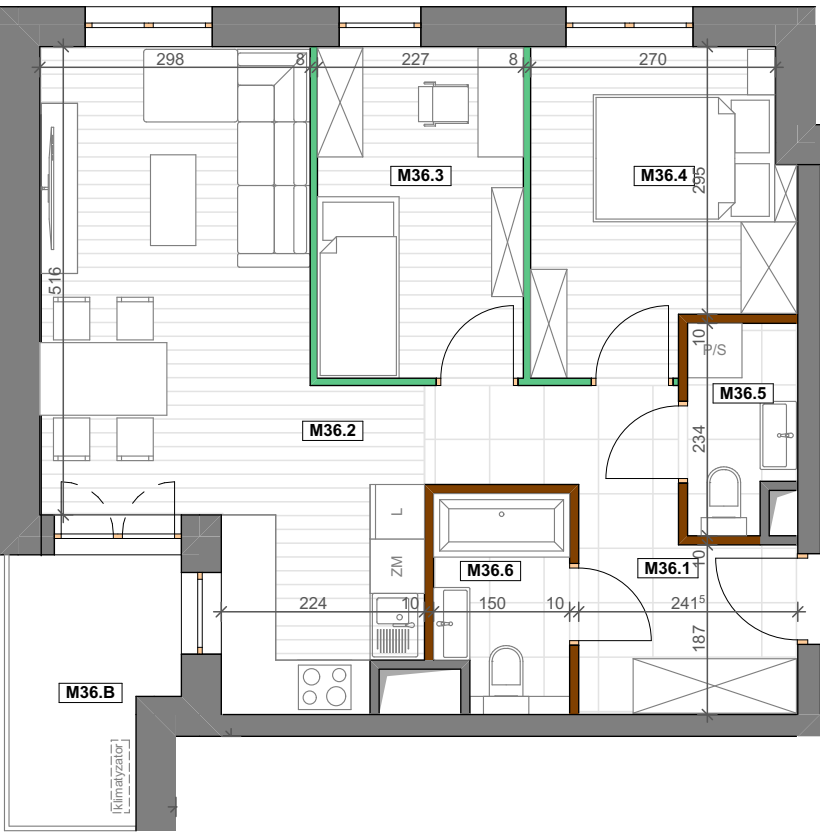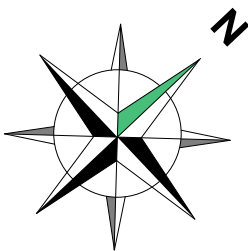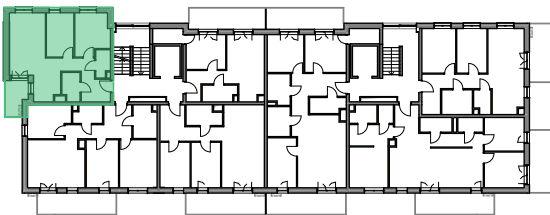

MIESZKANIE NR M36

| Nr                             | Nazwa pom.  | Pow.                 |
|--------------------------------|-------------|----------------------|
| M36.1                          | Przedpokój  | 8,24                 |
| M36.2                          | Cz. dzienna | 21,53                |
| M36.3                          | Pokój       | 8,26                 |
| M36.4                          | Pokój       | 9,43                 |
| M36.5                          | WC          | 2,57                 |
| M36.6                          | Łazienka    | 3,43                 |
| SUMA:                          |             | 53,46 m <sup>2</sup> |
| Powierzchnie zew. nieprzekryte |             |                      |
| M36.B                          | Balkon      | 4,70 m <sup>2</sup>  |

|                                          |                     |
|------------------------------------------|---------------------|
| Powierzchnia zajęta pod ścianki działowe | 1,97 m <sup>2</sup> |
|------------------------------------------|---------------------|

INWESTOR



NOWA LEŚNA

NOWA LEŚNA SP. Z O.O.

UL. NAŁĘCZOWSKA 175

20-831 LUBLIN

www.nowalesna.pl

BIURO PROJEKTOWE



Zespół Projektowy "AWart"

W.Łukasiewicz & B.Łukasiewicz

Stalowa Wola ul. Hutnicza 12B/53 tel. 15 842 35 95

Ściany działowe gr. 8 cm  
możliwe do rearanżacji

Ściany działowe gr. 10 cm  
możliwe do rearanżacji

Ściany i obudowy pionów  
instalacyjnych – niedemontowalne

Proponowana lokalizacja jednostki  
klimatyzacyjnej (posadowienie na posadzce)



ADRES INWESTYCJI:  
UL. LEŚNA 12  
37-450 STAŁOWA WOLA

Przedstawiona na rzucie aranżacja lokalu mieszkalnego jest przykładowa i powstała na podstawie dokumentacji projektowej. W toku dalszego projektowania lub zmian lokatorskich mogą nastąpić zmiany w stosunku do przedstawionych informacji. Wymiary podano w stanie surowym. Rysunki, wizualizacje, mapki itp. mają charakter wyłącznie poglądowy i ich ostateczny kształt może ulec zmianie. Powierzchnia użytkowa została obliczona zgodnie z Polską Normą PN-ISO 9836:2022-07 i uwzględnia ściany w stanie wykończonym. Informacje zawarte w niniejszym opracowaniu nie stanowią oferty handlowej w rozumieniu art. 66 kodeksu cywilnego.